





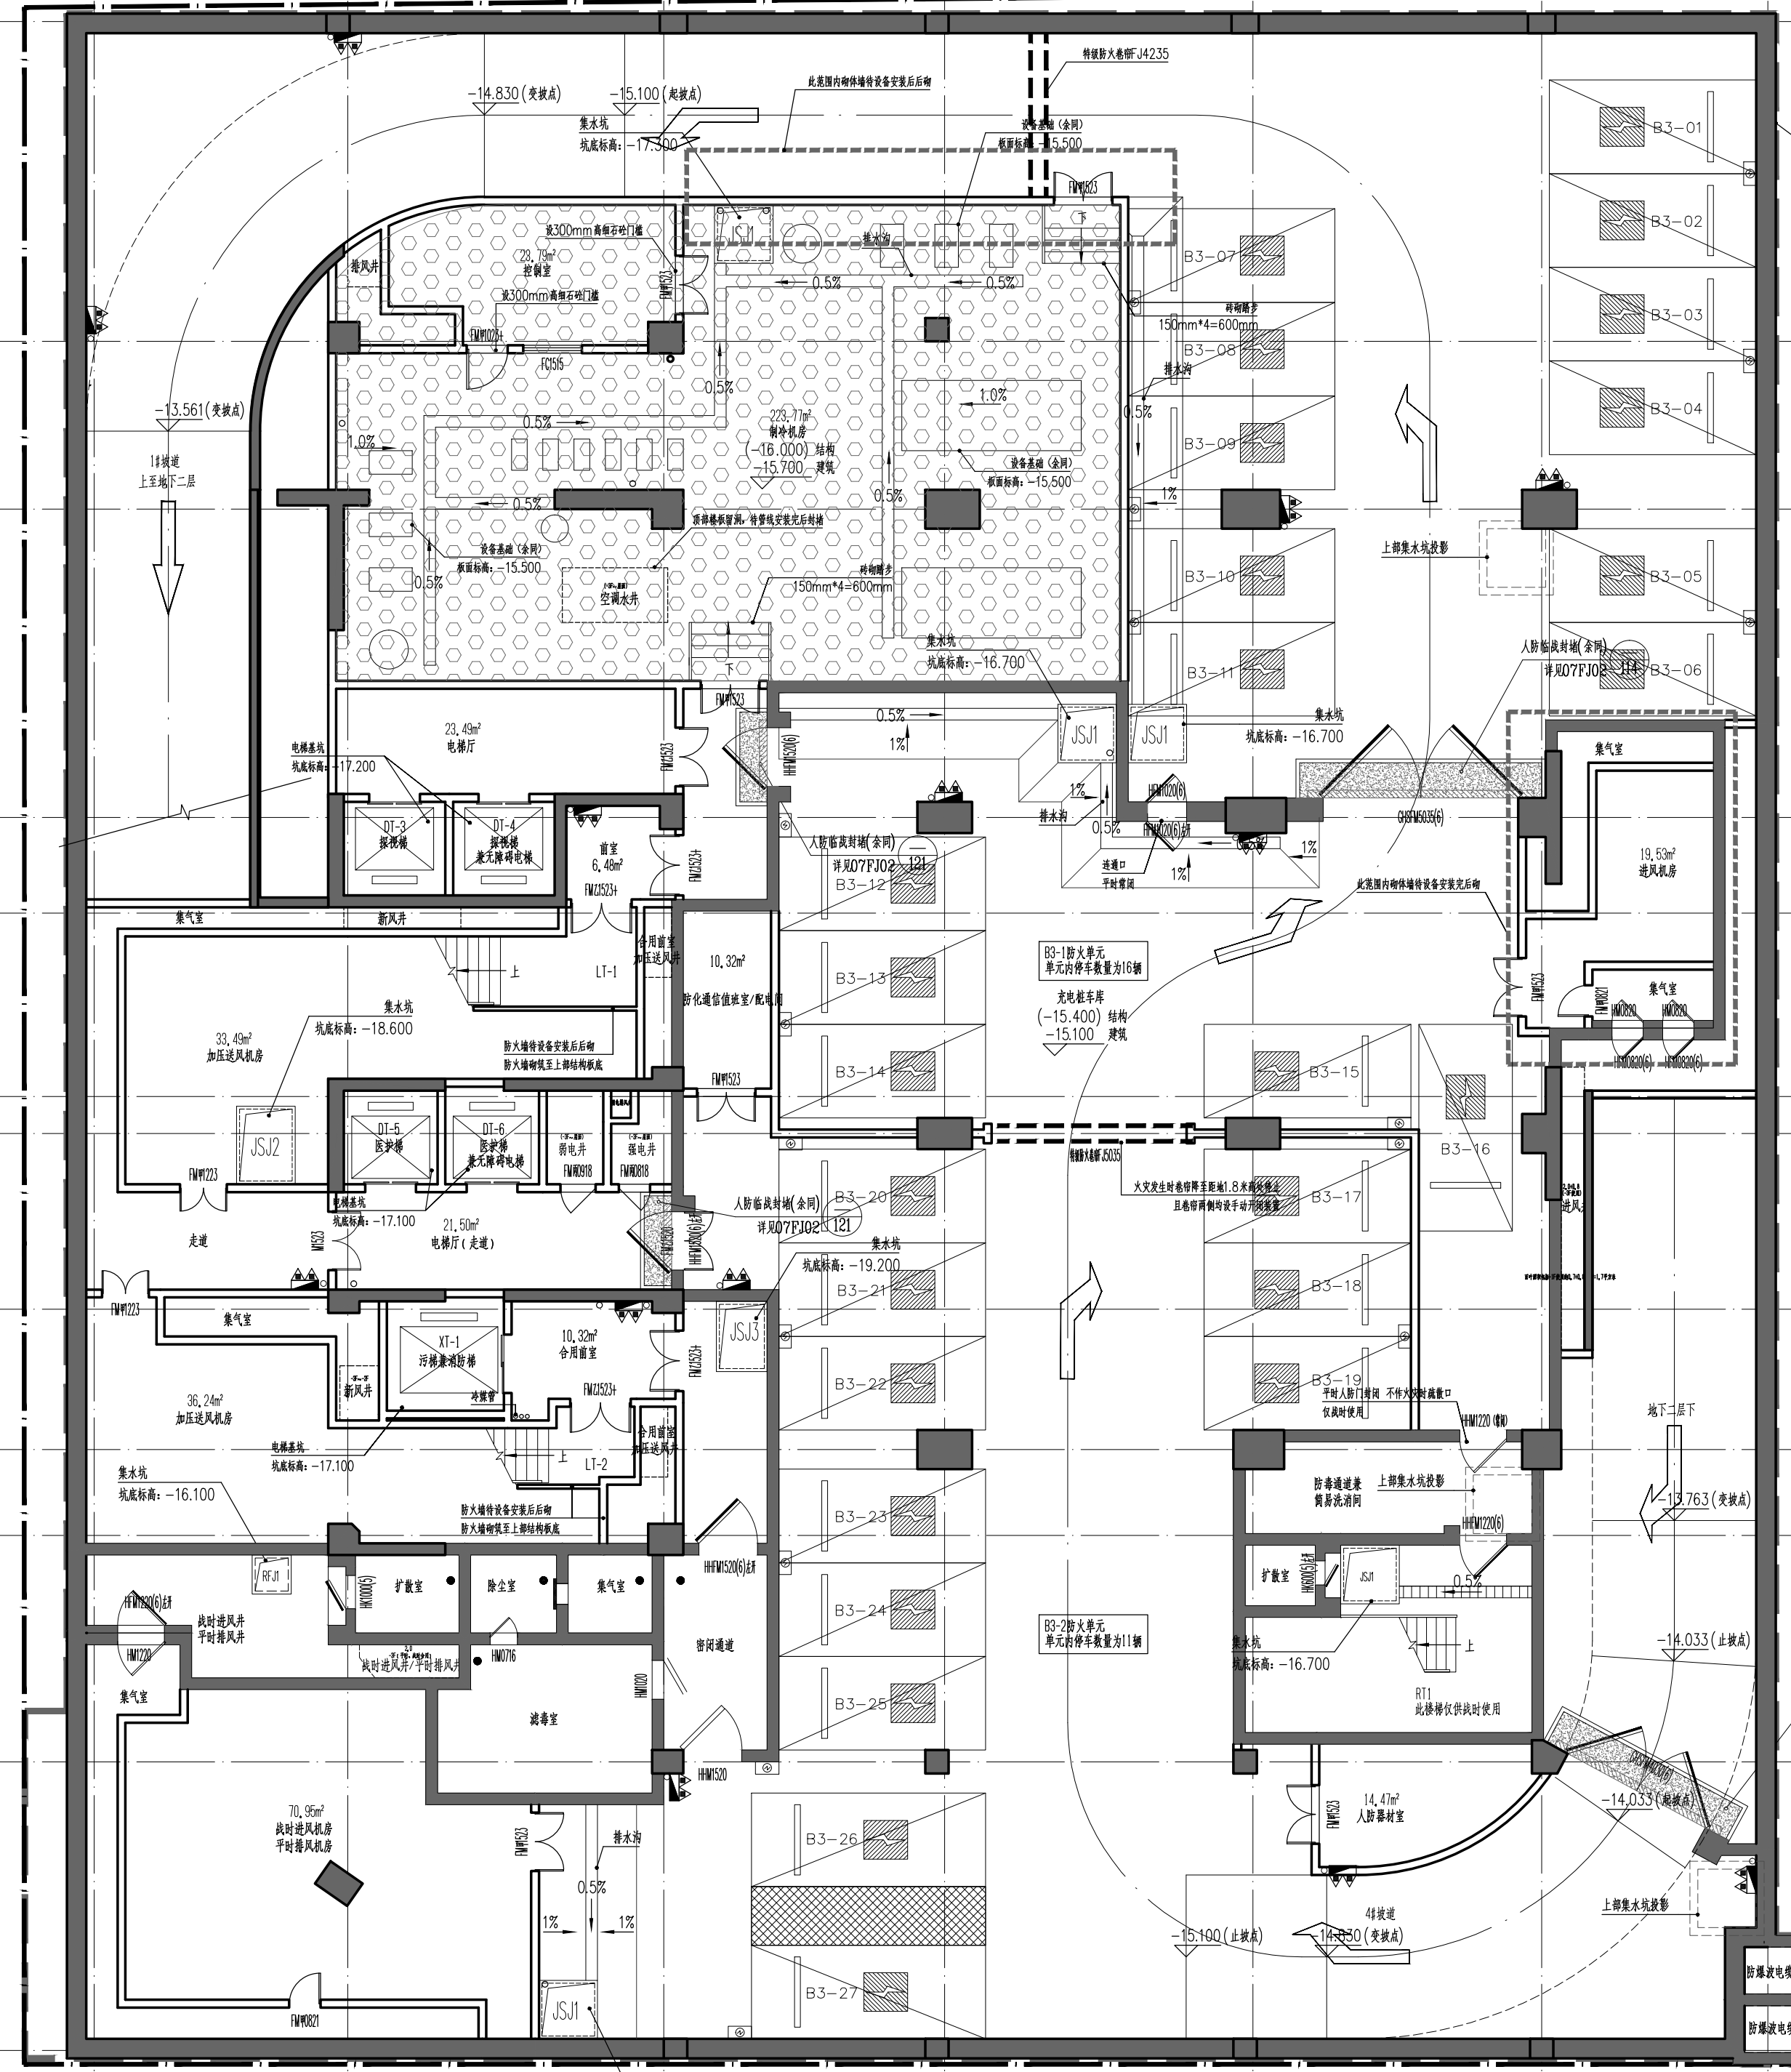

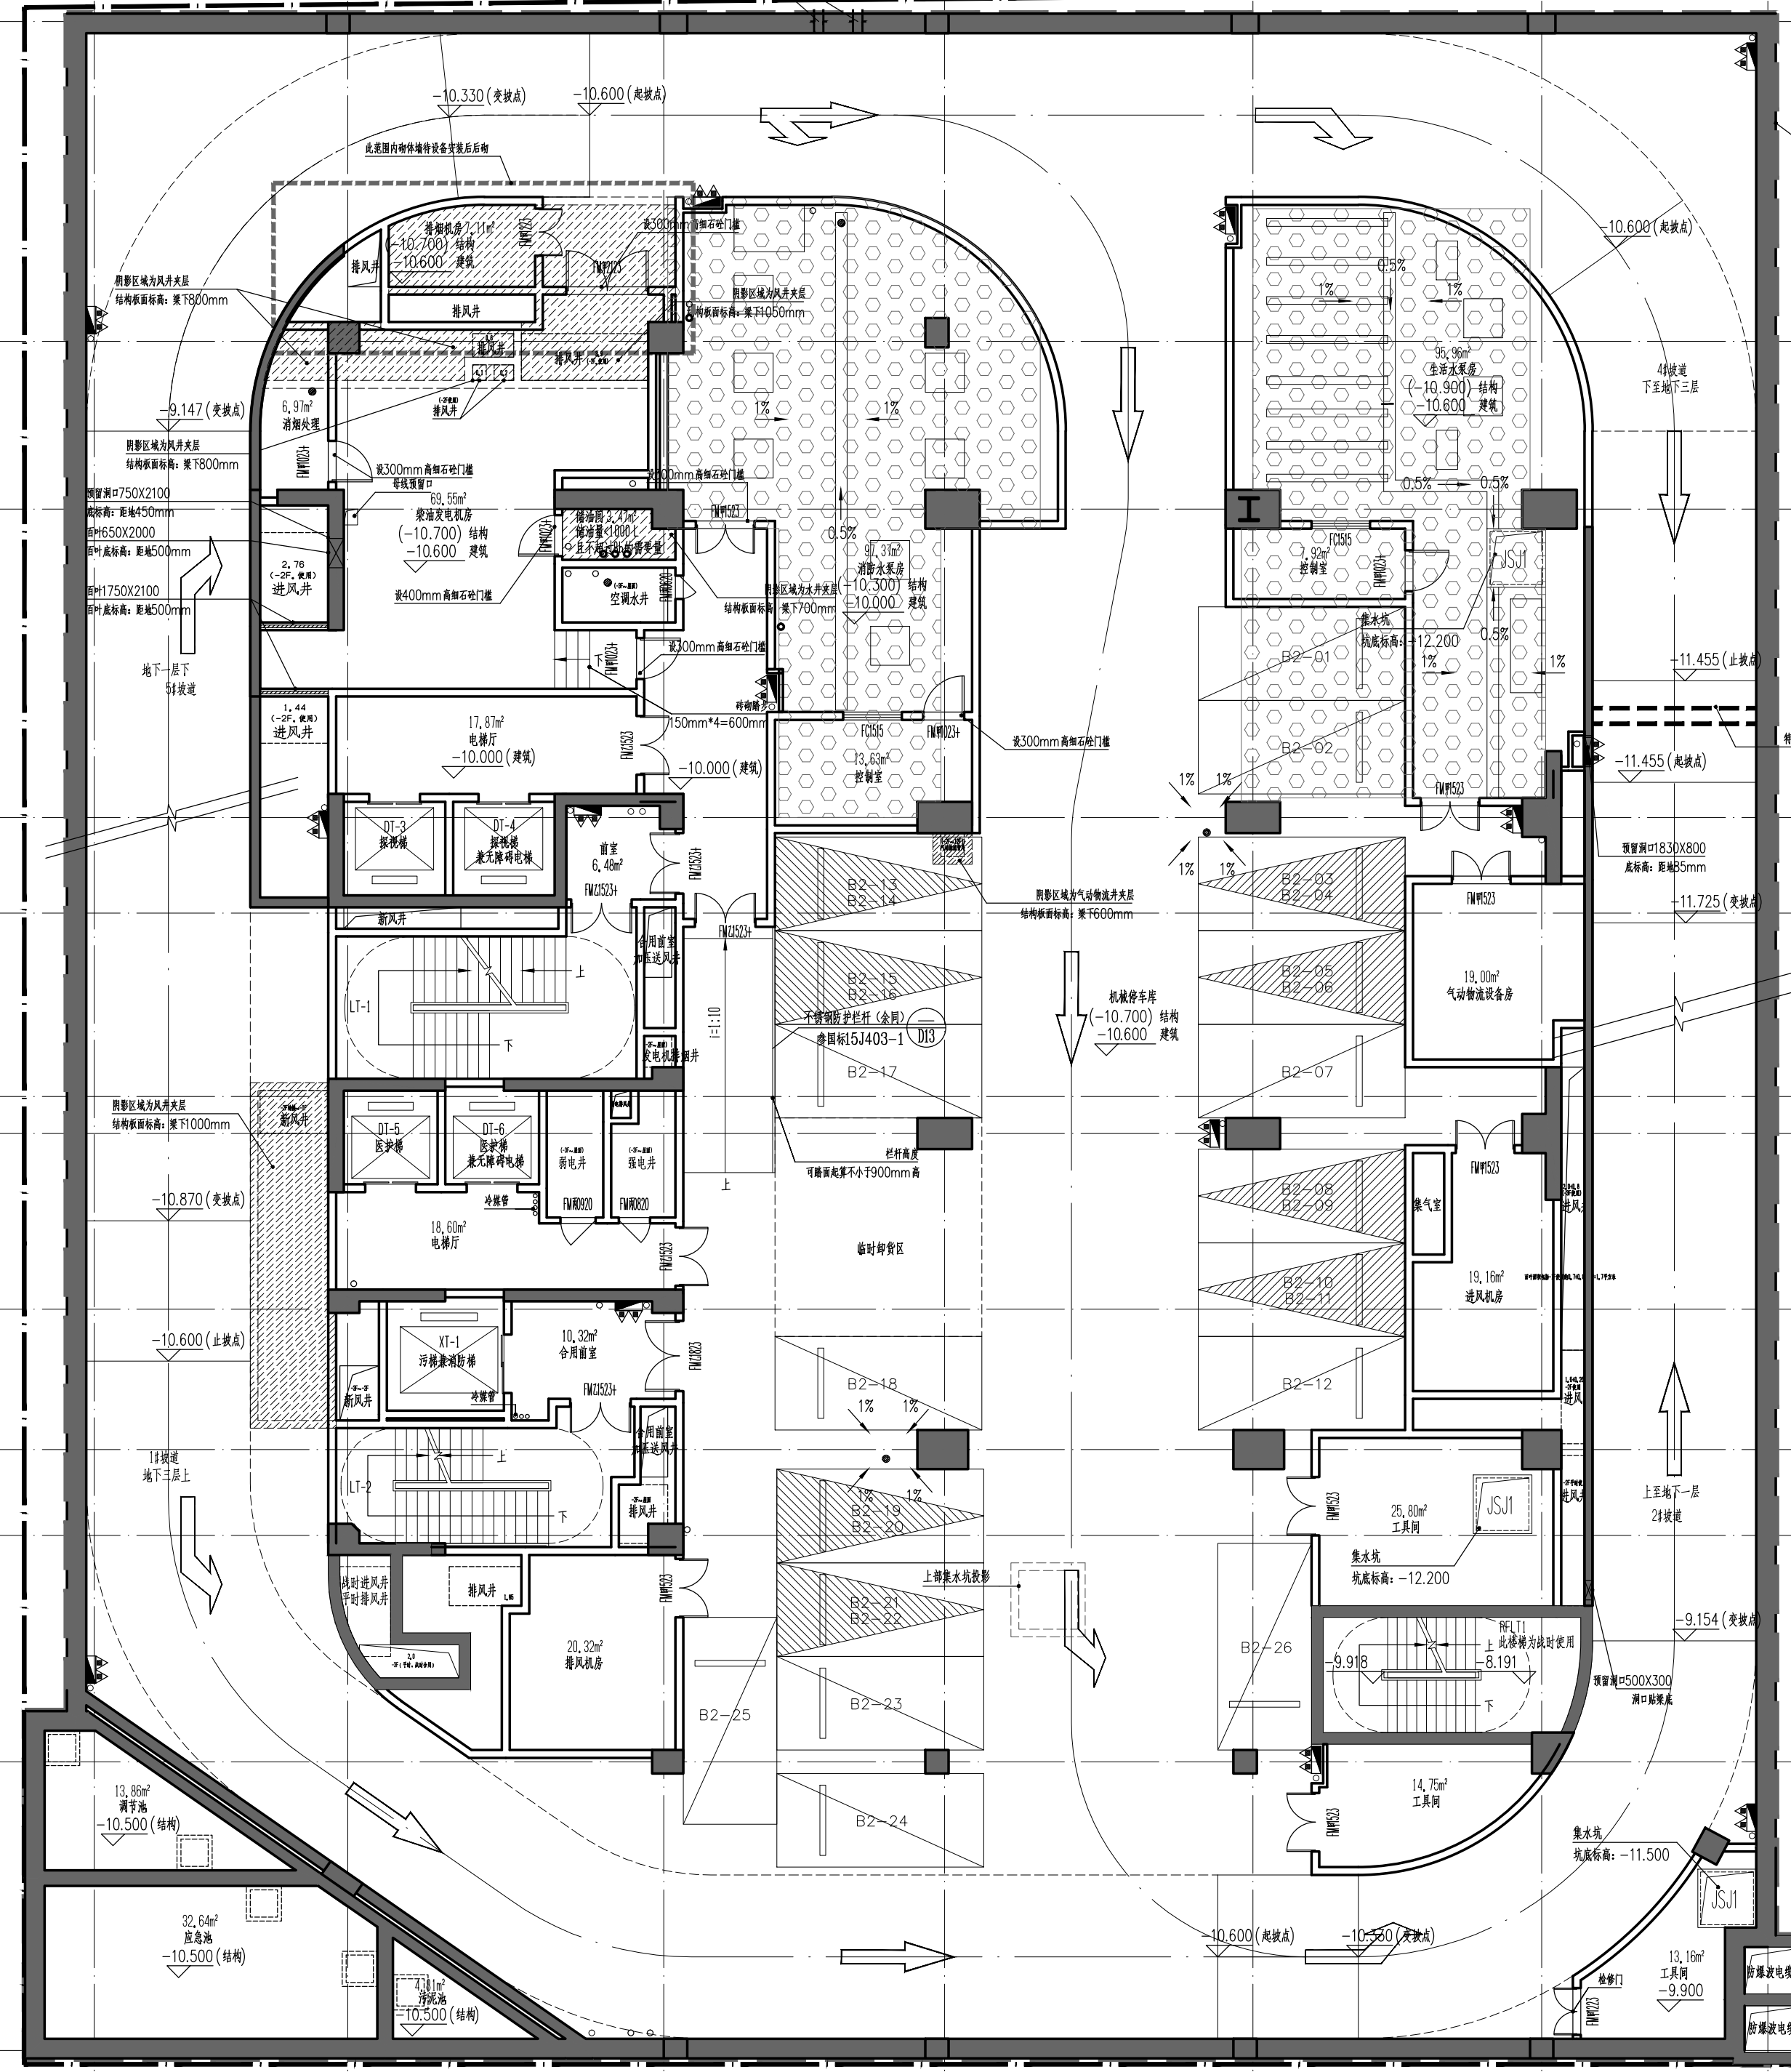

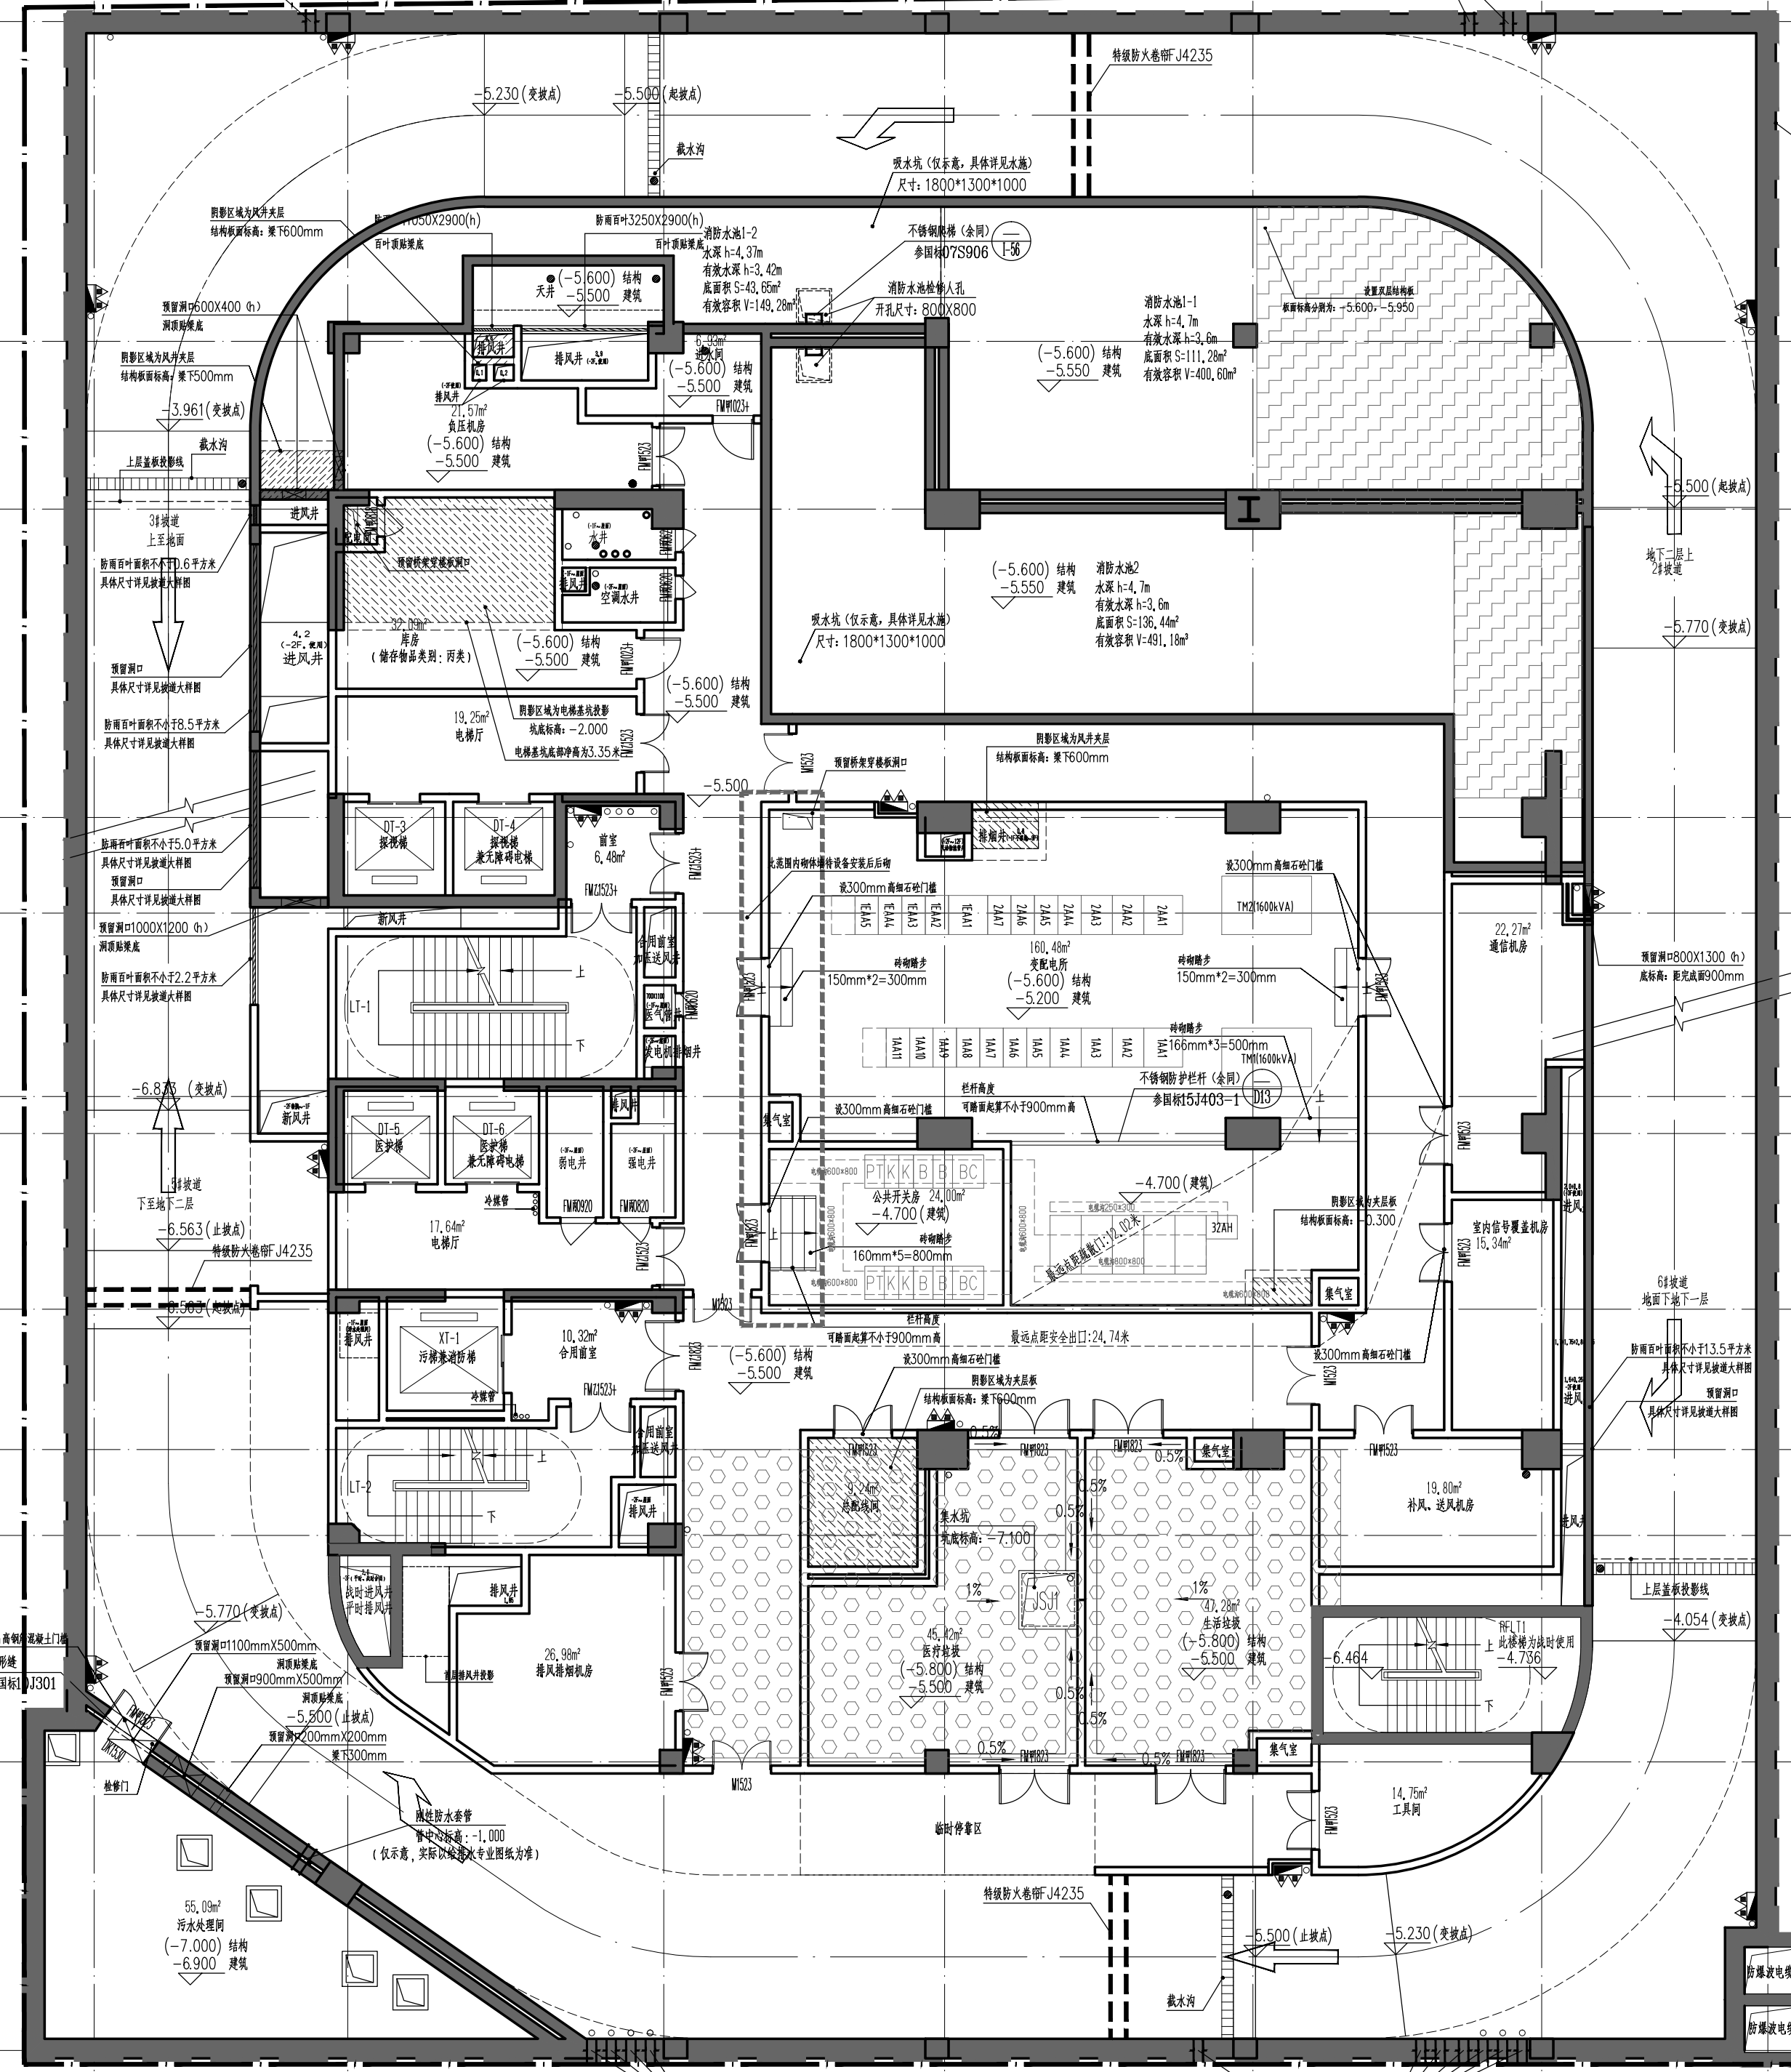

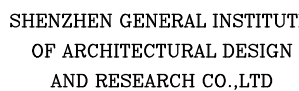


不可按图面(含CAD文件)量取尺寸。所有尺寸均须通过放样确定。未经同意不得使用、泄露、散布或复制本文件及其资料。

DO NOT SCALE FROM DRAWING(INCLUDING CAD FILES).
ALL DIMENSIONS MUST BE VERIFIED ON SITE. NO USE,
DISCLOSURE, DISSEMINATION OR DUPLICATION OF ANY
CONTENT IN THIS DOCUMENT IS ALLOWED WITHOUT PRIOR
CONSENT.


如蓋圖章處

STAMP AREA
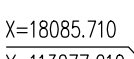
$$\begin{array}{r} X=18163.880 \\ Y=113286.870 \end{array}$$


本层地下室核增面积为

- 提示:**
- 1.本图所述设备均为相对标准，单位以米计。所述尺寸单位以毫米计，注明除外。
- 2.未标注尺寸的内墙厚度200mm厚加气混凝土砌块。
- 3.所述过门洞口内墙高度、贴地门洞口：单门门框尺寸为200mm或200mm以内设置。
- 4.防火卷帘构造按耐火极限I类卷帘上部之防火隔断装置由专业厂家负责深化设计，经设计确认后，方可配合土建造工。
- 5.所有电气设备设专用回路，设备管井口均设300mm高细砂防火门。
- 6.配电箱分区设置并加锁管理。
- 7.带有“TM”、“TM乙”、“TM丙”字样的门编号分别代表甲级防火门、乙级防火门、丙级防火门。
- 8.各类火灾报警及火灾报警联动系统。
- 9.机械排烟专用排烟罩口、排烟管道应能加压送风且防排烟风口具备专业图纸。
- 10.电缆井、管道井应在每层楼板处用不低于该楼板耐火极限的不燃材料作防火分隔。
- 11.地下室汽车坡道曲线形梯侧的机械排风罩。
- 12.除标注注明外，泄水孔、截水沟排水点、集水井、泄水坑、进水管、泄水沟均采用DN100塑料管沿坡度敷设。
- 13.地下三层设300高窗扇，地下二层、地下一层设100高窗扇。
14. ○ 图形为主管。
15. □ 图形为分支无头柜。
16. 图形为地漏、扶扶手，扶扶手插漏。
17. ▨ 图形为防渗漏措施，扶扶手、扶扶手地漏。
18. 图形为架木柱，做法参照国标G5.0327-1
19. 图形为技术挡浆板，做法参照国标G5.0327-1
20. 图形为防水挡浆板，做法参照国标G5.0327-1
21. 图形为特制防火卷帘，以防火卷帘作为防火隔板者，耐火极限不小于1小时。
22. 图形为临战拆装的金属隔墙和芯幕结构，用100mm厚细沙少变岩棉，最薄处≥200mm厚，高1800mm。
23. 图形为防火挡火性，选用带灭火器箱组合式消防柜，消防柜尺寸（宽×高）1800mm×700mm(2400mm)，竖置尺寸（宽×高）1830mm×730mm，柜口底边距墙面（柜）面高度85mm，玻璃钢化玻璃，其背面应有厚度100mm的加气混凝土砌块，且应到达有墙体时耐火时间。
24. 商店走道两侧设铁手，具详见装饰详图。
25. 入口楼梯间见J2.003
26. 厨房卫生间环境潮湿，表面防潮。
27. 设备管道进户检查性设置，具体定位详设备相关专业施工图。
28. 玻璃平台栏杆详见L5.403-1
29. 屋面出入口做法适用J2.001
30. 雨水排水做法适用J2.001
31. 屋面雨水排水做法适用J2.001
32. 防护栏杆台外立面门楣装饰设计，并满足规范相关要求。
33. 外墙上“O”标示表示该设备为不可开启，“O+”标示表示该设备为上两个可开启扇，具体上开扇高度详见放大详图。
34. 每户厨房窗框100mm以内应由专业公司对外进行防排烟性能测试，专家评审通过后方可实施。

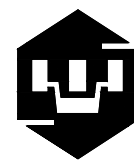

深圳市建筑设计研究总院有限公司

SHENZHEN GENERAL INSTITUTE
OF ARCHITECTURAL DESIGN
AND RESEARCH CO.,LTD

不可按图纸(含CAD文件)量取尺寸。所有尺寸均须通过放样
确定。未经同意不得使用、泄露、散布或复制本文件及其资
料。

DO NOT SCALE FROM DRAWING(INCLUDING CAD FILES).
ALL DIMENSIONS MUST BE VERIFIED ON SITE. NO USE,
DISCLOSURE, DISSEMINATION OR DUPLICATION OF ANY
CONTENT IN THIS DOCUMENT IS ALLOWED WITHOUT PRIOR
CONSENT.

加盖图章处

STAMP AREA

地上楼层标高表

楼层	楼地面标高	层高
屋面层	98.600 (结构)	
22F	94.600	4.0m
21F	90.600	4.0m
20F	86.100	4.5m
19F	81.600	4.5m
18F	76.500	5.1m
17F	72.000	4.5m
16F	67.500	4.5m
15F	63.000	4.5m
14F	58.500	4.5m
13F	54.000	4.5m
12F	49.500	4.5m
11F	44.400	5.1m
10F	39.900	4.5m
9F	35.400	4.5m
8F	30.900	4.5m
7F	26.400	4.5m
6F	21.900	4.5m
5F	16.800	5.1m
4F	12.300	4.5m
3F	7.800	4.5m
2F	3.800	4.0m

审批	审批人	审批日期	审批原因
审定	陈一川	2021.06	根据三级流程意见修改
审核	黄小薇	2020.12	根据消防意见修改
项目负责	邹志岚		
CAPTAIN	邢立华		
专业负责	曾明基		
CHIEF ENGL	刘瑞平		
校对	刘 玮		
CHECKED BY			
设计	曾明基		
DESIGNED BY			
方案设计	余妙玲 陈泽幸		
SCHEMATIC DESIGN			
制图			
DRAWN BY			
印刷体	签署		
PRINT	SIGNATURE		

建设单位	深圳市福田区建筑工务署
CLIENT	深圳市福田区建筑工务署
建设地点	深圳市福田区
SITE	
工程名称	福田区慢性病防治中心重建工程
PROJECT	
子项名称	
SUBPROJECT-UNIT	
图 名	二层平面图
TITLE	
合同号	4402015
CONTRACT No.	
版 次	V3.0
EDITION No.	日期
DATE	2022.07
图 别	建筑
DRAWING TYPE	图 号
	3-07

说明:

1.本图所注标高均为相对标高,单位以米计。所注尺寸单位以毫米计,注明除外。

2.未标注尺寸的内墙均为200mm厚加气混凝土砌块。

3.除注明尺寸或贴墙、贴柱开门外;其门门垛尺寸均为200mm或门居中设置。

4.防火卷帘各构造做法及防火卷帘上部之防火隔断设置由专业厂家负责深化设计,经设计院认可后,方可配合土建施工。

5.所有电气设备用房、设备管井门口均设300mm高细石砼门槛。

6.防烟分区示意详见空调专业。

7.带有“FM甲”、“FM乙”、“FM丙”字样的门编号分别代表甲级防火门、乙级防火门、丙级防火门。

8.各类风井均待风管安装完后砌筑。

9.设备间专业预留洞口、楼梯间及合用前室加压送风口详各专业图纸。

10.电缆井、管道井应在每层楼板处用相当于楼板耐火极限的不燃体作防火分隔。

11.地下室汽车坡道曲线段外侧向外侧找坡2%。

12.除标注注明外,排水沟、截水沟宽300mm;靠墙、边柱100mm,

找坡0.5%坡向地漏、集水坑、排水沟;在地漏、集水坑、排水沟周边1.0m范围内找坡1%。

13.地下三层设300高垫层,地下二层、地下一层设100高垫层。

14. 〇 图例为立管。

15. 〇 图例为双头充电桩。

16. 〇 图例为地漏,找坡%;坡向地漏。

17. 〇 图例为防爆地漏,找坡%;坡向地漏。

18. 〇 图例为集水坑,做法参国标05J927-1

19. 〇 图例为排水沟及盖板,做法参国标05J927-1

20. 〇 图例为截水沟及盖板,做法参国标05J927-1

21. 〇 图例为特级防火卷帘,以背火面温升作为判定条件,耐火极限不低于3小时。

22. 〇 图例为临战构筑的抗爆隔墙和抗暴挡墙,用100mm厚粗砂袋堆砌,

最薄处500mm厚,高1800mm。

23. 〇 图例为消防栓,选用带灭火器箱组合式消防柜,消防柜尺寸(长X宽X厚)

1800mmX700mmX240mm,留洞尺寸(长X宽)1830mmX730mm,

洞口底边距楼(地)面高度85mm,暗装的消防栓,其背面应有厚度100mm的

加气混凝土砌块,且应达到原有墙体的耐火极限。

24.病患走道两侧设扶手,具体详见装饰图。

25.入口缓坡详见12J003

26.设备管道及消防栓仅示意,具体定位详设备相关专业施工图。

27.玻璃平台栏杆参见15J403-1

28.屋面出入口做法选用12J201

29.泛水做法选用12J201

30.屋面雨水管做法选用12J201


31.护窗栏杆结合外立面门窗深化设计,并满足规范相关要求。

32.外窗上“0”标识表示该扇为可开启扇,“0+2”标识表示该扇为上下两个可开启扇,

具体开启高度详见门窗大样图。

33.每层外窗窗地900mm以内应由专业公司对外窗进行防碰撞坠落论证,专家评审通过方可实施。


34.危险品库泄爆口面积:1.488m²,满足房间面积10%的要求。

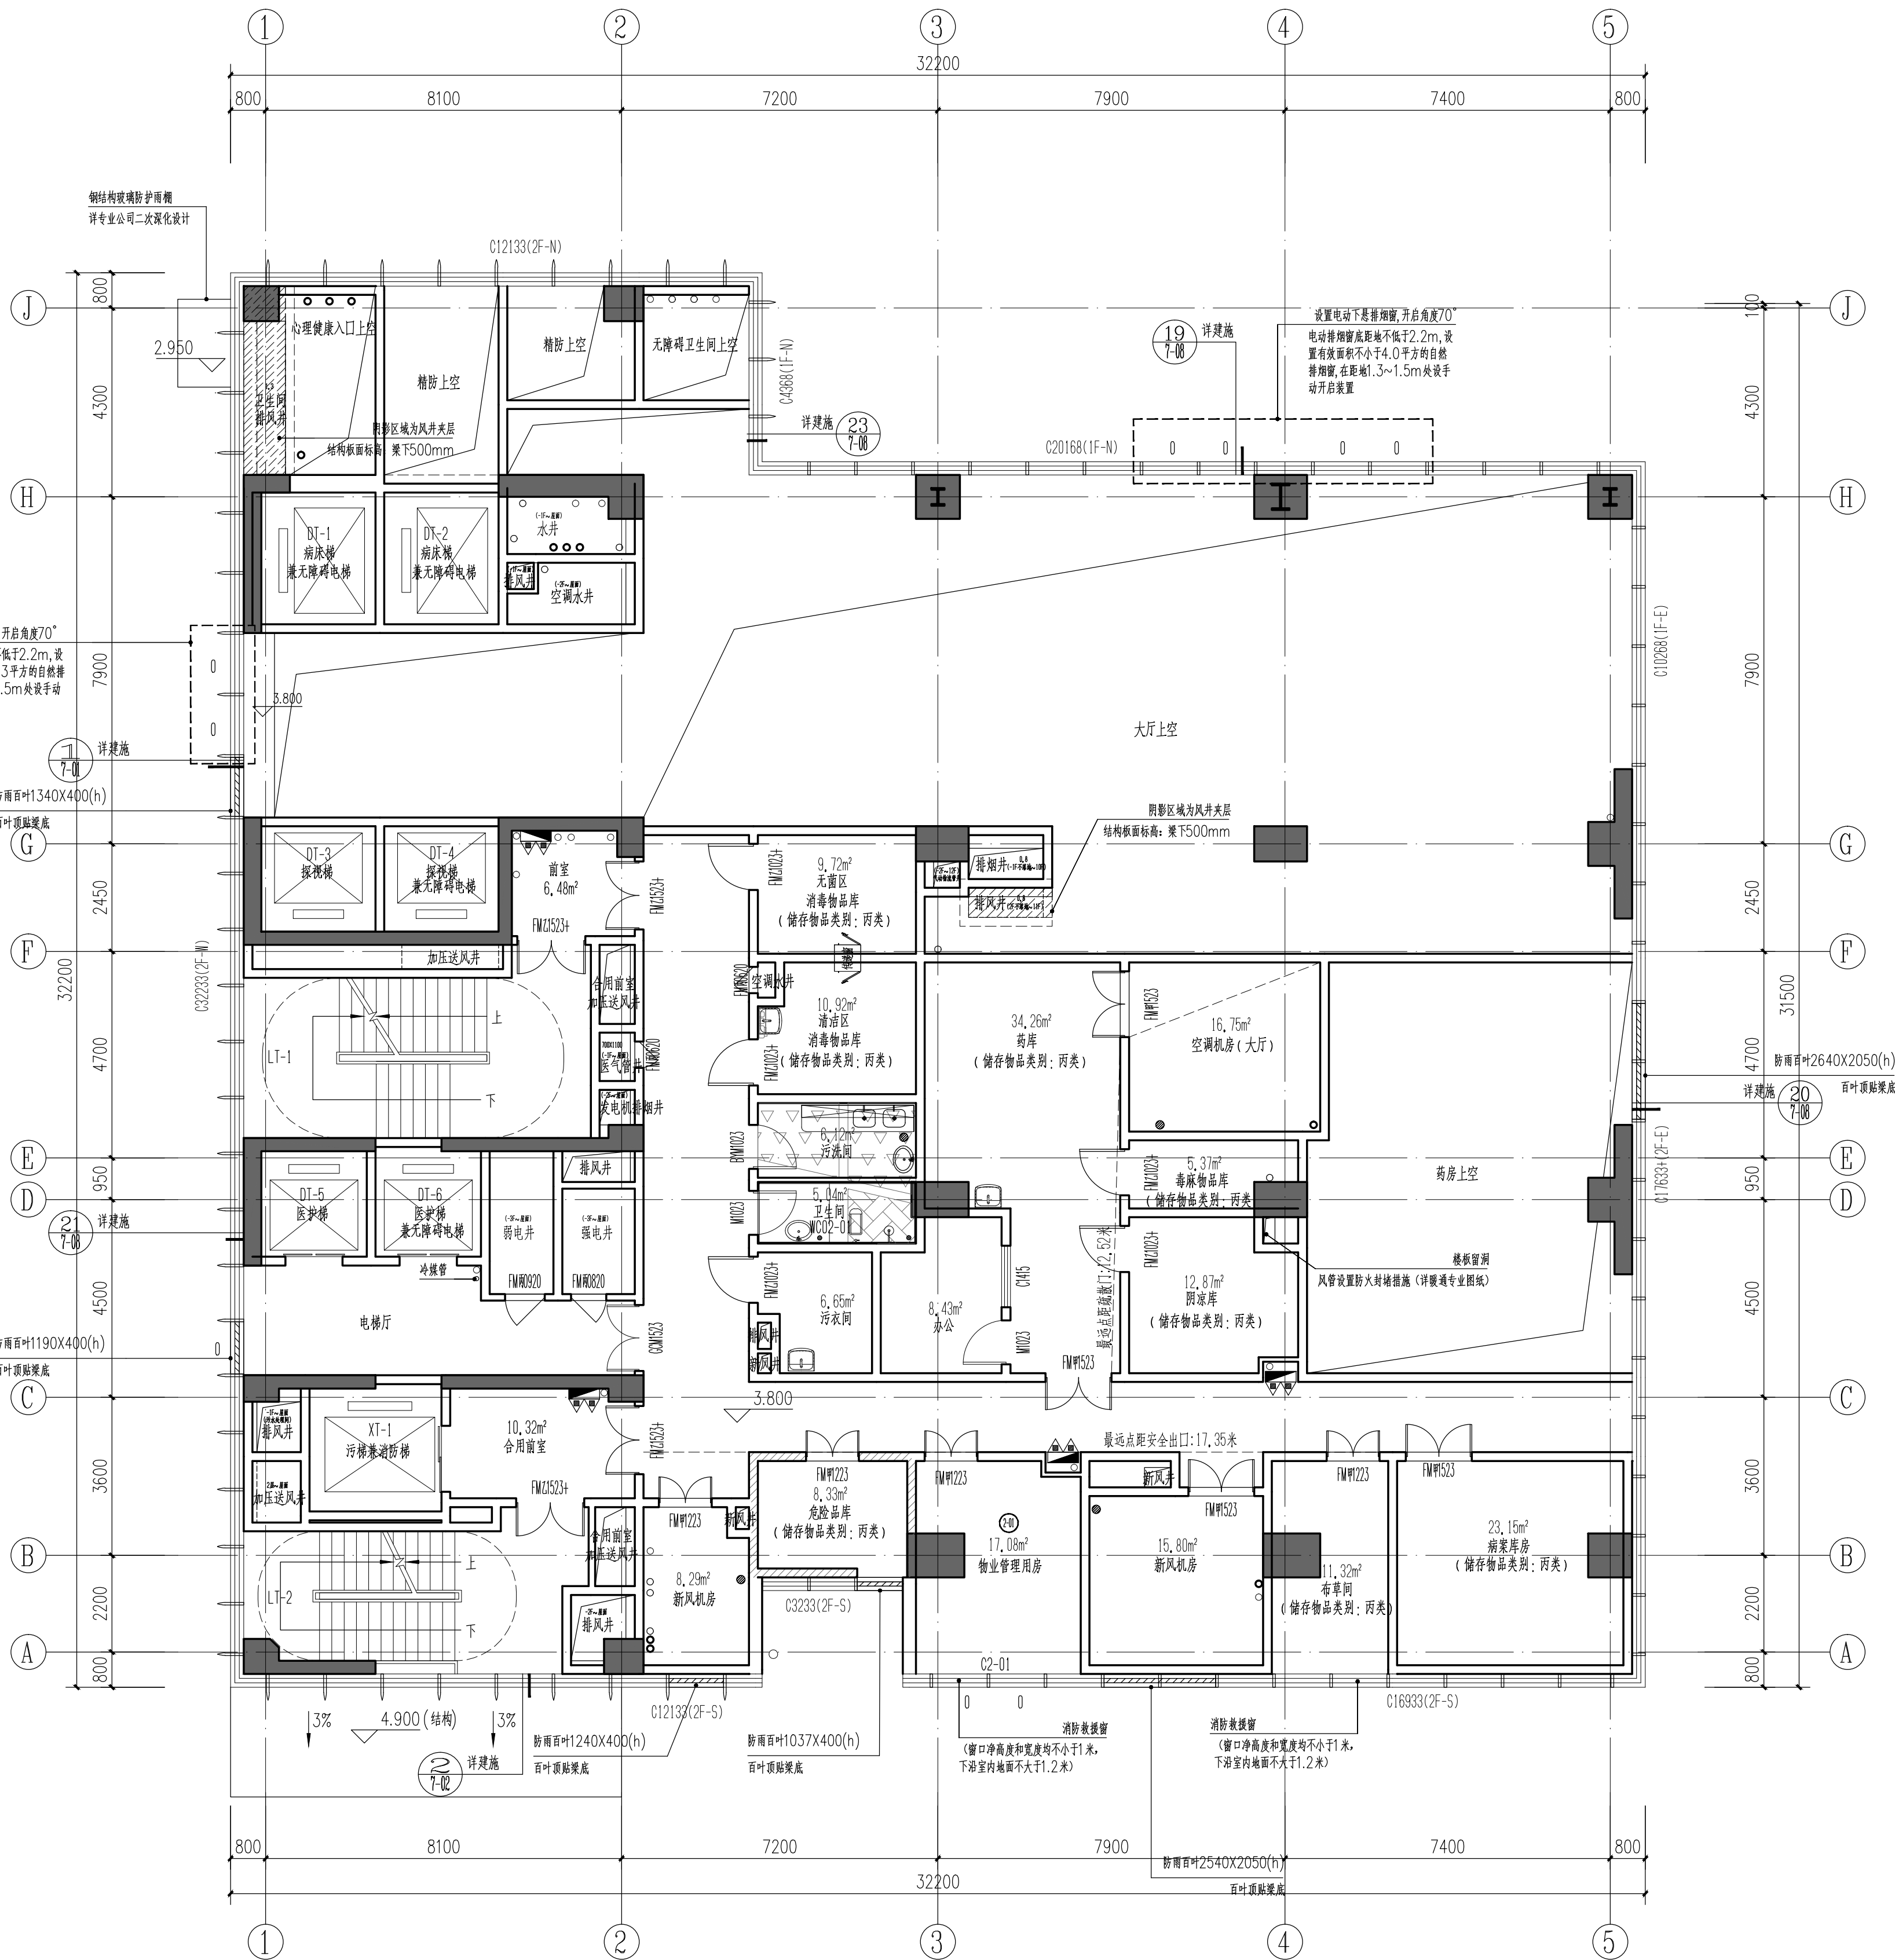

二层平面图 1:100

本层建筑面积为: 524.00m²

本层为一个防火分区

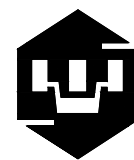

深圳市建筑设计研究总院有限公司

SHENZHEN GENERAL INSTITUTE
OF ARCHITECTURAL DESIGN
AND RESEARCH CO.,LTD

不可按图纸(含CAD文件)量取尺寸。所有尺寸均须通过放样
确定。未经同意不得使用、泄露、散布或复制本文件及其资
料。

DO NOT SCALE FROM DRAWING(INCLUDING CAD FILES).
ALL DIMENSIONS MUST BE VERIFIED ON SITE. NO USE,
DISCLOSURE, DISSEMINATION OR DUPLICATION OF ANY
CONTENT IN THIS DOCUMENT IS ALLOWED WITHOUT PRIOR
CONSENT.

加盖图章处

STAMP AREA

地上楼层标高表

楼层	楼地面标高	层高
屋面层	98.600 (结构)	
22F	94.600	4.0m
21F	90.600	4.0m
20F	86.100	4.5m
19F	81.600	4.5m
18F	76.500	5.1m
17F	72.000	4.5m
16F	67.500	4.5m
15F	63.000	4.5m
14F	58.500	4.5m
13F	54.000	4.5m
12F	49.500	4.5m
11F	44.400	5.1m
10F	39.900	4.5m
9F	35.400	4.5m
8F	30.900	4.5m
7F	26.400	4.5m
6F	21.900	4.5m
5F	16.800	5.1m
4F	12.300	4.5m
3F	7.800	4.5m
2F	3.800	4.0m
1F	±0.000	3.8m (7.8m)

修改记录

REVISION REMARK

审 定	APPROVED BY	陈一川	
审 核	EXAMINED BY	黄小薇	
项目负责	CAPTAIN	邹志岚	
专业负责	CHIEF ENGL	曾明基	
校 对	CHECKED BY	刘 玮	
设 计	DESIGNED BY	曾明基	
方案设计	SCHEMATIC DESIGN	余妙玲 陈祥奇	
制 图	DRAWN BY		
印刷体	PRINT		
签 署	SIGNATURE		

建设单位
CLIENT

深圳市福田区建筑工务署
深圳市建筑设计研究总院有限公司(代建)

建设地点
SITE

深圳市福田区

工程名称
PROJECT

福田区慢性病防治中心重建工程

子项-单体名称
SUBPROJECT-UNIT

三层平面图

图 名
TITLE

合同号
CONTRACT No.

4402015

版 次
EDITION No.

V3.0

日 期
DATE

2022. 07

图 别
DRAWING TYPE


建 筑 图 号
DRAWING No.

3-08

功能影像

综合门诊

门诊检验

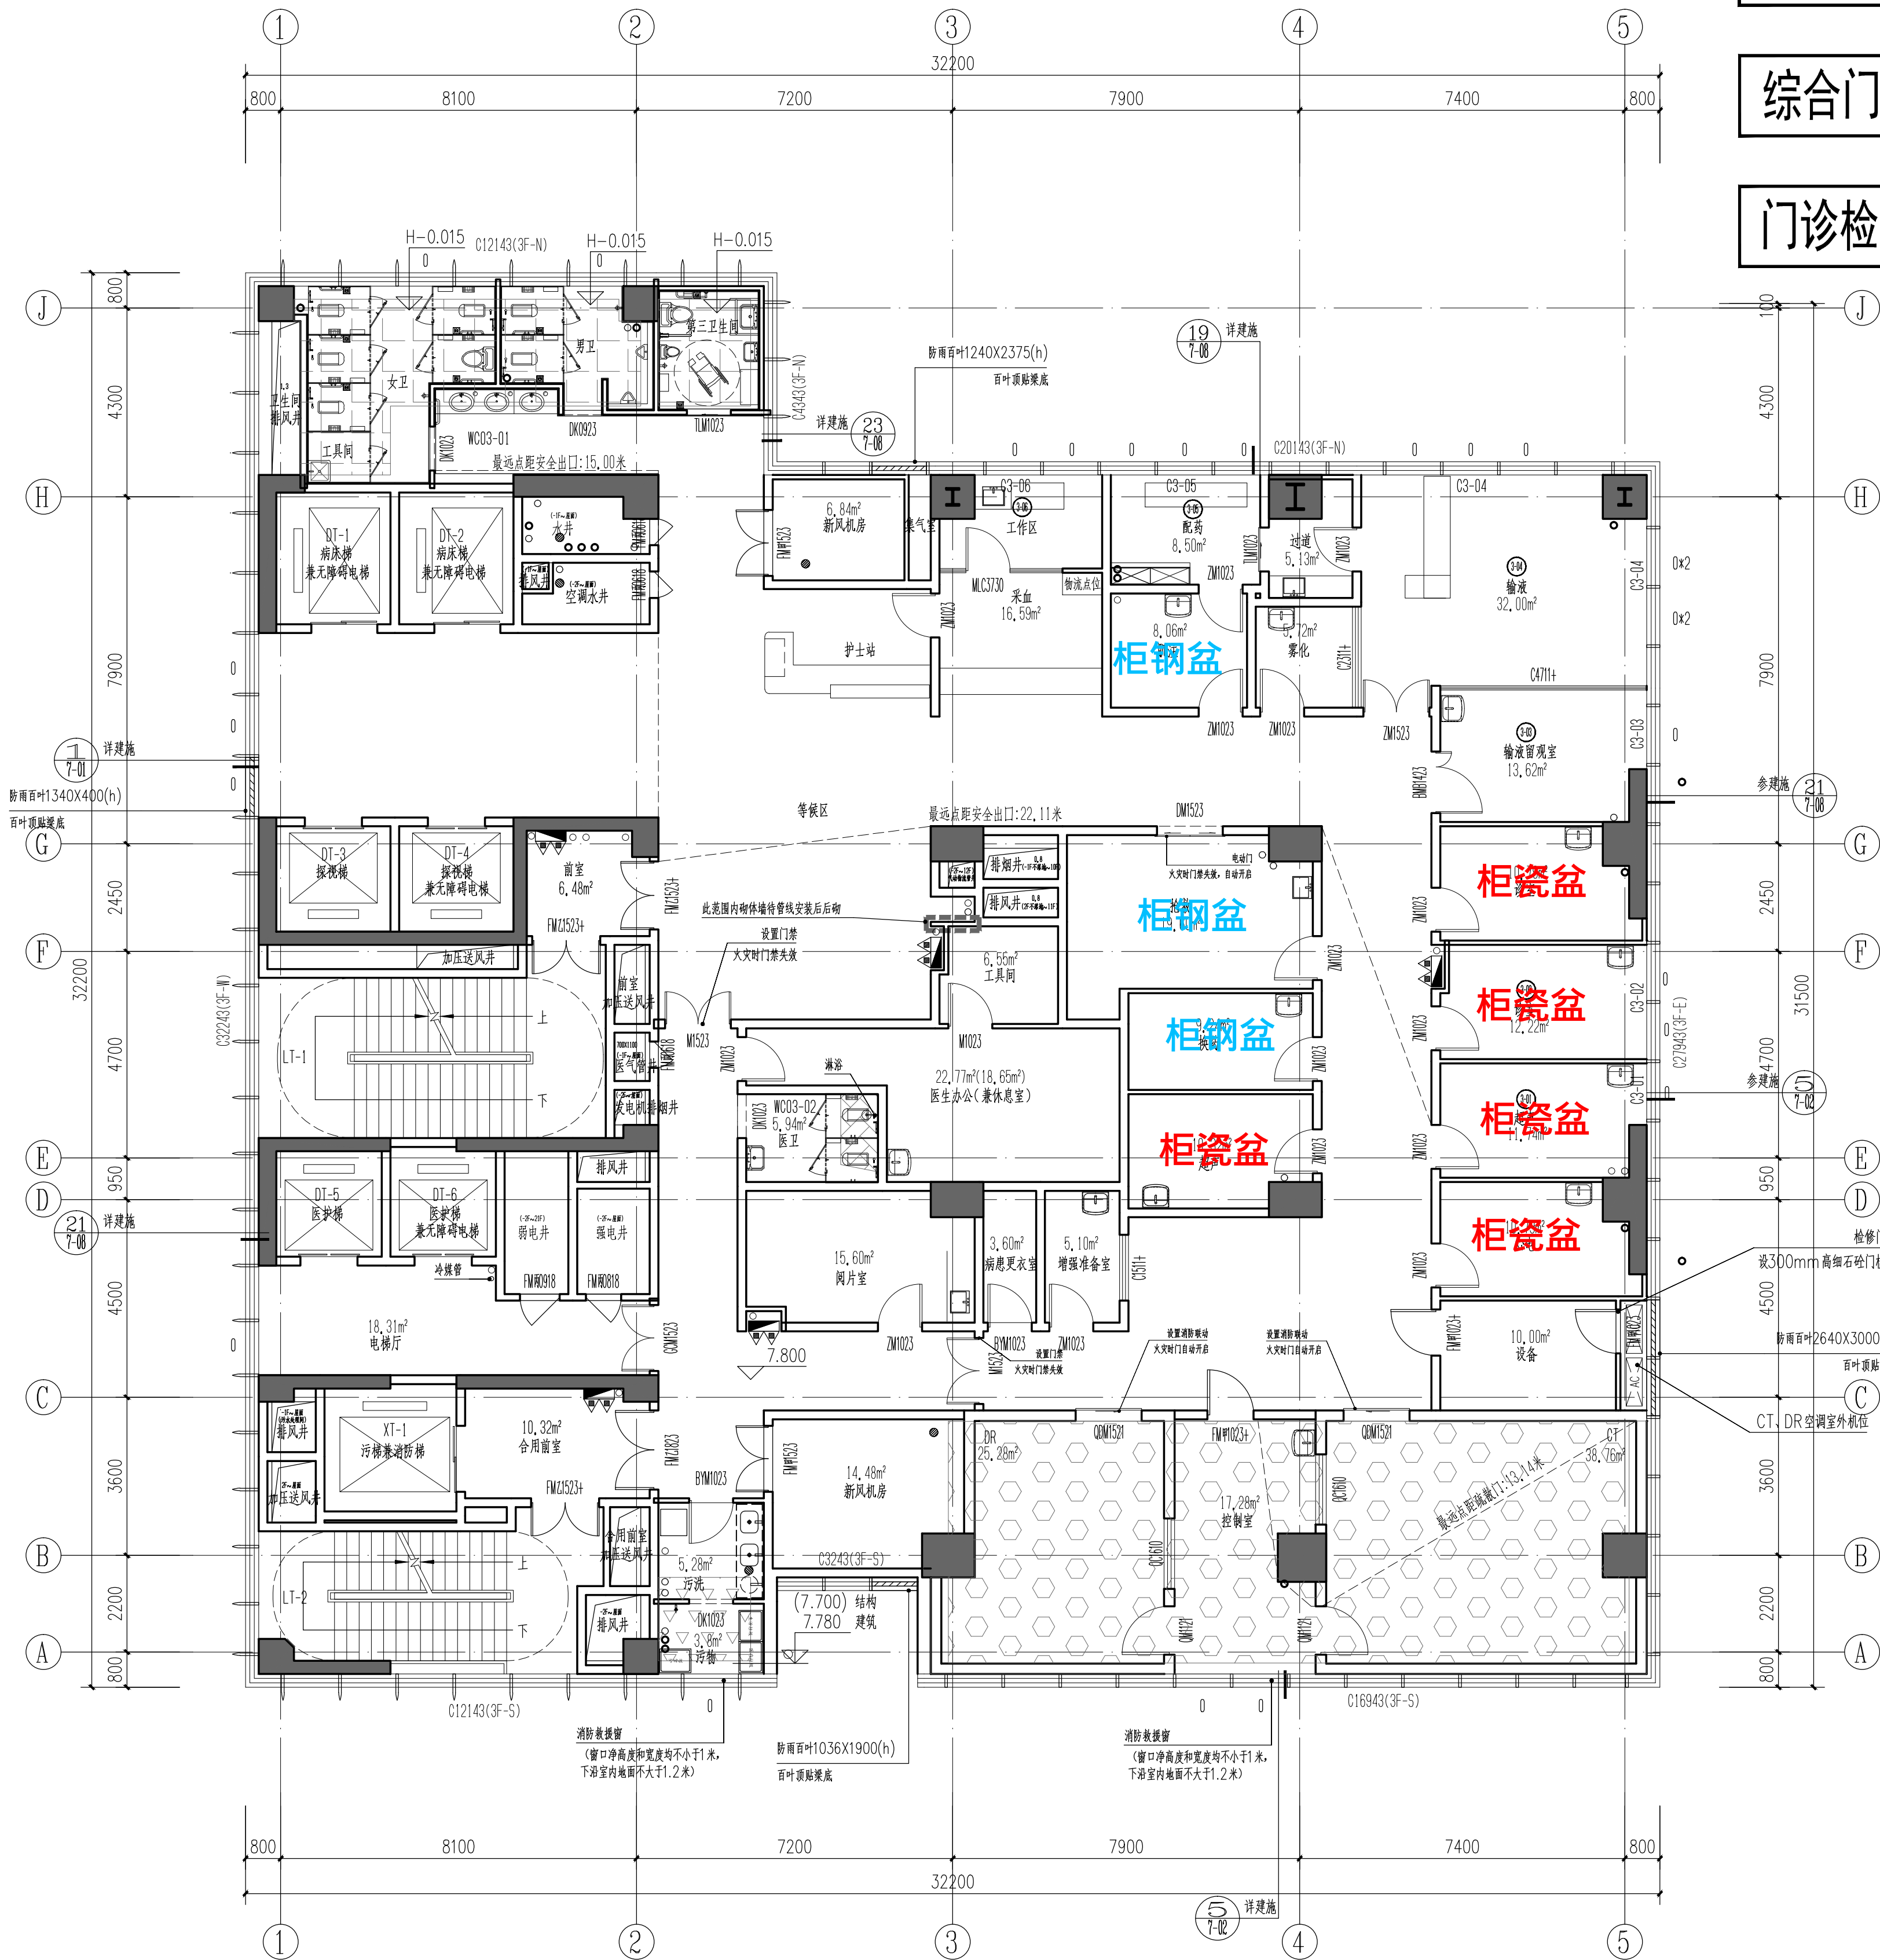

三层平面图 1:100

本层建筑面积为: 943.37㎡

本层为一个防火分区

说明:

1.本图所注标高均为相对标高,单位以米计。所注尺寸单位以毫米计,注明除外。

2.未标注尺寸的内墙均为200mm厚加气混凝土砌块。

3.除注明尺寸或贴墙、贴柱开门外;其门门垛尺寸均为200mm或门居中设置。

4.防火卷帘各构造做法及防火卷帘上部之防火隔断设置由专业厂家负责深化设计,经设计院认可后,方可配合土建施工。

5.所有电气设备用房、设备管井门口均设300mm高细石砼门槛。

6.防烟分区示意图详见空调专业。

7.带有“M甲”、“M乙”、“M丙”字样的门编号分别代表甲级防火门、乙级防火门、丙级防火门。

8.各类风井均待风管安装完毕后砌筑。

9.设备间专业预留洞口、楼梯间及合用前室加压送风口详各专业图纸。

10.电缆井、管道井应在每层楼板处用相当于楼板耐火极限的不燃体作防火分隔。

11.地下室汽车坡道曲线段外侧向内侧找坡2%。

12.除标注注明外,排水沟、截水沟宽300mm,靠墙、边柱100mm,找坡0.5%坡向地漏。集水坑、排水沟、在地漏、集水坑、排水沟周边1.0m范围内找坡1%。

13.地下三层设300高垫层,地下二层、地下一层设100高垫层。

14. 〇 图例为立管。

15. ② 图例为双头充电桩。

16. 图例为地漏,找坡1%,坡向地漏。

17. 图例为防爆地漏,找坡1%,坡向地漏。

18. 图例为集水坑,做法参照国标05J927-1

19. 图例为排水沟及盖板,做法参照国标05J927-1

20. 图例为截水沟及盖板,做法参照国标05J927-1

21. 图例为特级防火卷帘,以背火面温升作为判定条件,耐火极限不低于3小时。

22. 图例为临战结构的抗爆隔墙和抗爆挡墙,用1000mm厚粗砂袋堆砌,最薄处500mm厚,高1800mm。

23. 图例为消防栓,选用带灭火器箱组合式消防栓,消防柜尺寸(长X宽X厚)1800mmX700mmX240mm,留洞尺寸(长X宽)1830mmX730mm,洞口底边距(地)面高度85mm,暗装的消防栓,其背面应有厚度100mm的加气混凝土砌块,且应达到原有墙体的耐火极限。

24.病患走道两侧设扶手,具体详见装饰图纸。

25.入口缓坡详见12J003

26.设备管道及消防栓仅示意,具体定位详设备相关专业施工图。

27.玻璃平台栏杆参见15J403-1

28.屋面出入口做法选用12J201


29.泛水做法选用12J201

30.屋面雨水管做法选用12J201

31.护窗栏杆结合外立面门窗深化设计,并满足规范相关要求。

32.外窗上“0”标识表示该扇为可开启扇,“0+2”标识表示该扇为上下两个可开启扇,具体开启高度详门窗大样图。

33.每层外窗落地900mm以内应由专业公司对外窗进行防碰撞坠落论证,专家评审通过方可实施。

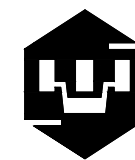

深圳市建筑设计研究总院有限公司

SHENZHEN GENERAL INSTITUTE
OF ARCHITECTURAL DESIGN
AND RESEARCH CO.,LTD

不可按图纸(含CAD文件)量取尺寸。所有尺寸均须通过放样
确定。未经同意不得使用、泄露、散布或复制本文件及其资
料。

DO NOT SCALE FROM DRAWING(INCLUDING CAD FILES).
ALL DIMENSIONS MUST BE VERIFIED ON SITE. NO USE,
DISCLOSURE, DISSEMINATION OR DUPLICATION OF ANY
CONTENT IN THIS DOCUMENT IS ALLOWED WITHOUT PRIOR
CONSENT.

加盖图章处

STAMP AREA


地上楼层高表

楼层	楼地面标高	层高
屋面层	98.600 (结构)	
22F	94.600	4.0m
21F	90.600	4.0m
20F	86.100	4.5m
19F	81.600	4.5m
18F	76.500	5.1m
17F	72.000	4.5m
16F	67.500	4.5m
15F	63.000	4.5m
14F	58.500	4.5m
13F	54.000	4.5m
12F	49.500	4.5m
11F	44.400	5.1m
10F	39.900	4.5m
9F	35.400	4.5m
8F	30.900	4.5m
7F	26.400	4.5m
6F	21.900	4.5m
5F	16.800	5.1m
4F	12.300	4.5m
3F	7.800	4.5m
2F	3.800	4.0m
1F	±0.000	3.8m (7.8m)

版次	修改日期	修改原因
V3.0	2022.07	根据施工图审查意见及三级流程修改
V2.1	2021.06	根据三级流程意见修改
V2.0	2020.12	根据消防意见修改
版次	修改日期	修改原因
EDITION No.	REVISION DATE	REVISION REASON
修改记录		
REVISION REMARK		
审定	陈一川	
APPROVED BY		
审核	黄小薇	
EXAMINED BY		
项目负责	邹志岚	
CAPTAIN		
专业负责	曾明基	
CHIEF ENGL		
校对	刘瑞平	
CHECKED BY		
设计	曾明基	
DESIGNED BY		
方案设计	余妙玲 陈祥奇	
SCHEMATIC DESIGN		
制图		
DRAWN BY		
印刷体		
PRINT		
签署		
SIGNATURE		

建设单位	深圳市福田区建筑工务署
CLIENT	深圳市福田区建筑工务署
建设地点	深圳市福田区
SITE	
工程名称	福田区慢性病防治中心重建工程
PROJECT	
子项-单体名称	
SUBPROJECT-UNIT	
图名	四层平面图
TITLE	
合同号	4402015
CONTRACT No.	
版次	V3.0
EDITION No.	
日期	2022.07
DATE	
图别	建筑
DRAWING TYPE	
图号	3-09
DRAWING No.	

慢病综合门诊

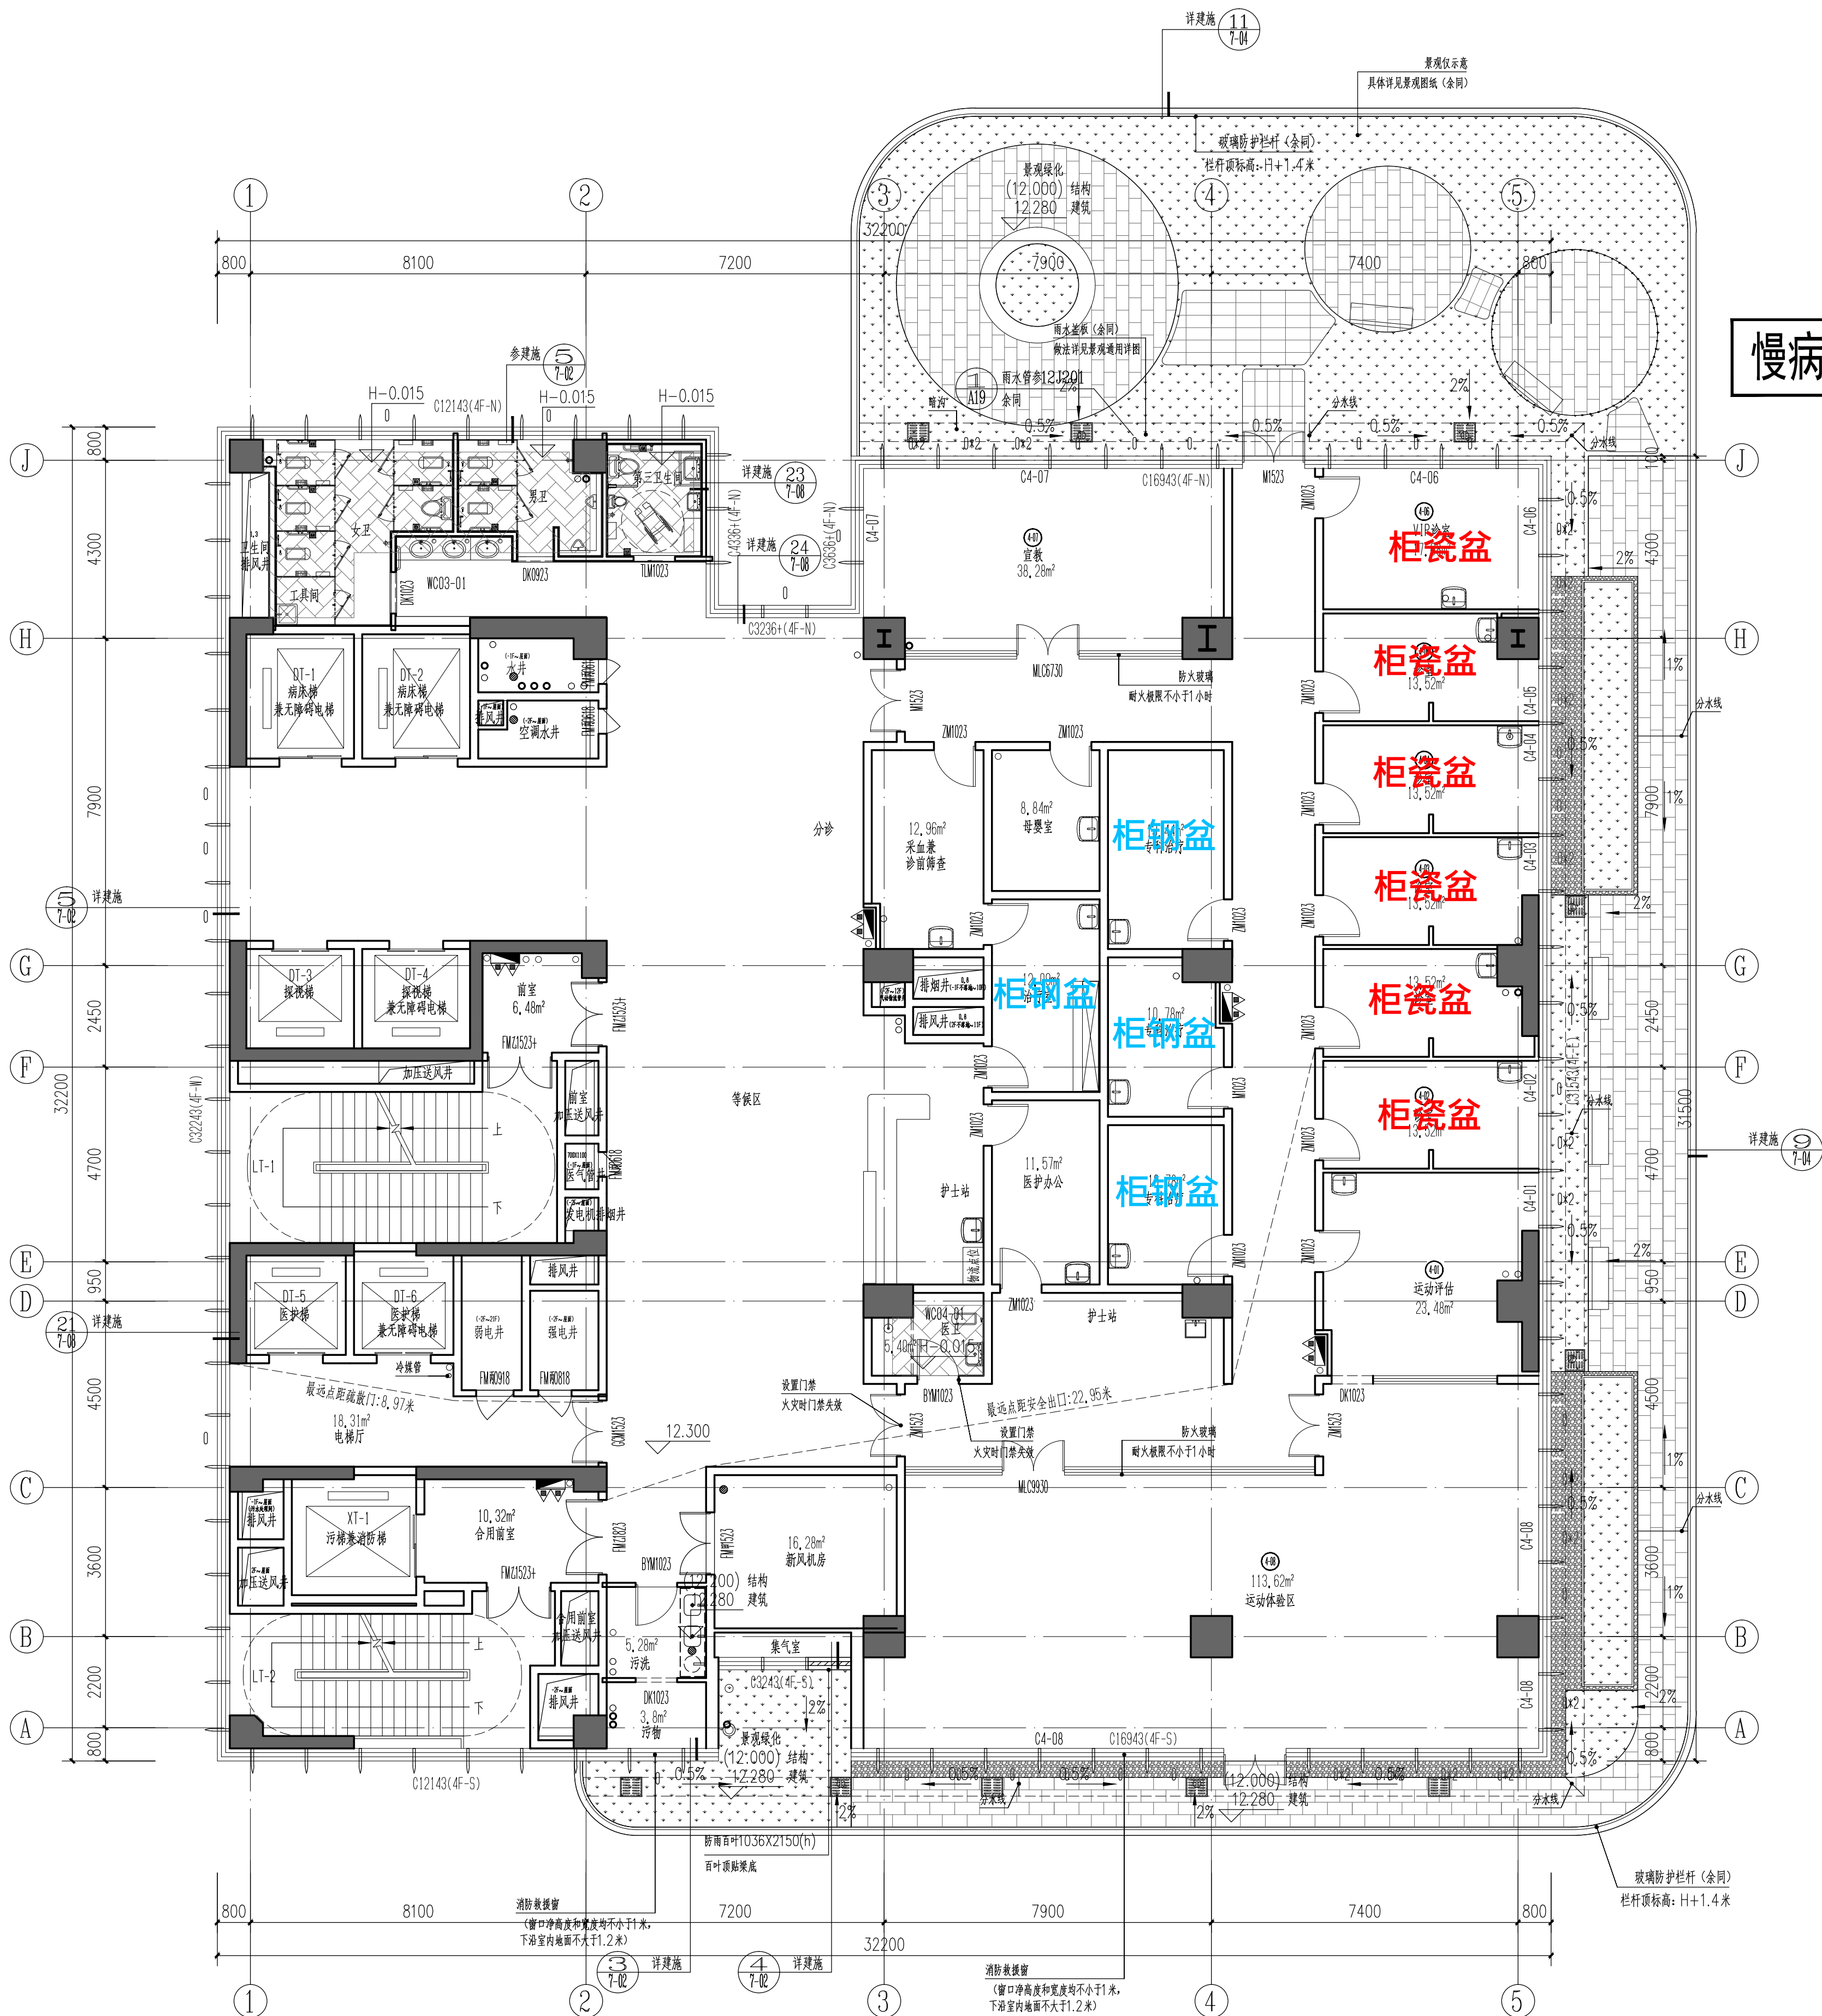

四层平面图 1:100

本层建筑面积为: 1133.16m²
本层为一个防火分区
其中: 本层架空绿化核增面积为: 128.95m²

说明:

1. 本图所注标高均为相对标高, 单位以米计。所注尺寸单位以毫米计, 注明除外。

2. 未标注尺寸的内墙均为200mm厚加气混凝土砌块。

3. 除注明尺寸或贴墙、贴柱开门外; 其门门垛尺寸均为200mm或门居中设置。

4. 防火卷帘各构造做法及防火卷帘上部之防火隔断设置由专业厂家负责深化设计, 经设计院认可后, 方可配合土建施工。

5. 所有电气设备用房、设备管井门口均设300mm高细石砼门槛。

6. 防烟分区示意图详见空调专业。

7. 带有“FM甲”、“FM乙”、“FM丙”字样的门编号分别代表甲级防火门、乙级防火门、丙级防火门。

8. 各类风井均待风管安装完毕后砌筑。

9. 设备间专业预留洞口、楼梯间及合用前室加压送风口详各专业图纸。

10. 电缆井、管道井应在每层楼板处用相当于楼板耐火极限的不燃材料作防火分隔。

11. 地下室汽车坡道曲线段外侧内找坡2%。

12. 除标注注明外, 排水沟、截水沟宽300mm, 靠墙、边柱100mm, 找坡0.5%坡向地漏。集水坑、排水沟, 在地漏、集水坑、排水沟周边1.0m范围内找坡1%。

13. 地下三层设300高垫层, 地下二层、地下一层设100高垫层。

14. ○ 图例为立管。

15. ⊙ 图例为双头充电桩。

16. 图例为地漏, 找坡1%, 坡向地漏。

17. ⊗ 图例为防爆地漏, 找坡1%, 坡向地漏。

18. ⊠ 图例为集水坑, 做法参照国标05J927-1

19. ——— 图例为排水沟及盖板, 做法参照国标05J927-1

20. ——— 图例为截水沟及盖板, 做法参照国标05J927-1

21. - - - 图例为特级防火卷帘, 以背火面温升作为判定条件, 耐火极限不低于3小时。

22. ——— 图例为临战结构的抗爆隔墙和抗爆挡墙, 用1000mm厚粗砂袋堆砌, 最薄处500mm厚, 高1800mm。

23. ■ 图例为消防栓, 选用带灭火器箱组合式消防柜, 消防柜尺寸(长X宽X厚) 1800mmX700mmX240mm, 留洞尺寸(长X宽) 1830mmX730mm, 洞口底边距楼(地)面高度85mm, 暗装的消防栓, 其背面应有厚度100mm的加气混凝土砌块, 且应达到原有墙体的耐火极限。

24. 病患走道两侧设扶手, 具体详见装饰图。

25. 入口缓坡详见12J003

26. 设备管道及消防栓仅示意, 具体定位详设备相关专业施工图。

27. 玻璃平台栏杆详见15J403-1

28. 屋面出入口做法选用12J201

29. 泛水做法选用12J201

30. 屋面雨水管做法选用12J201

31. 护窗栏杆结合外立面门窗深化设计, 并满足规范相关要求。

32. 外窗上“0”标识表示该窗为可开启扇, “0+2”标识表示该扇为上下两个可开启扇, 具体开启高度详门窗大样图。

33. 每层外窗落地900mm以内应由专业公司对外窗进行防碰撞坠落论证, 专家评审通过方可实施。



深圳市建筑设计研究总院有限公司

SHENZHEN GENERAL INSTITUTE
OF ARCHITECTURAL DESIGN
AND RESEARCH CO.,LTD

不可按图纸(含CAD文件)量取尺寸。所有尺寸均须通过放样
确定。未经同意不得使用、泄露、散布或复制本文件及其资
料。

DO NOT SCALE FROM DRAWING(INCLUDING CAD FILES).
ALL DIMENSIONS MUST BE VERIFIED ON SITE. NO USE,
DISCLOSURE, DISSEMINATION OR DUPLICATION OF ANY
CONTENT IN THIS DOCUMENT IS ALLOWED WITHOUT PRIOR
CONSENT.

加盖图章处

STAMP AREA

地上楼层标高表

楼层	楼地面标高	层高
屋面层	98.600 (结构)	
22F	94.600	4.0m
21F	90.600	4.0m
20F	86.100	4.5m
19F	81.600	4.5m
18F	76.500	5.1m
17F	72.000	4.5m
16F	67.500	4.5m
15F	63.000	4.5m
14F	58.500	4.5m
13F	54.000	4.5m
12F	49.500	4.5m
11F	44.400	5.1m
10F	39.900	4.5m
9F	35.400	4.5m
8F	30.900	4.5m
7F	26.400	4.5m
6F	21.900	4.5m
5F	16.800	5.1m
4F	12.300	4.5m
3F	7.800	4.5m
2F	3.800	4.0m
1F	±0.000	3.8m (7.8m)

V2.1 2021.06 根据三级流程意见修改

V2.0 2020.12 根据消防意见修改

版次 修改日期 修改原因

REVISION REMARK

审定 陈一川

审核 黄小薇

项目负责 邹志岚

CAPTAIN 邢立华

专业负责 曾明基

CHIEF ENGL 刘瑞平

校对 刘 玮

设计 曾明基

DESIGNED BY 余妙玲 陈祥奇

方案设 余妙玲 陈祥奇

制 图 印刷体 签署

DRAWN BY PRINT SIGNATURE

建设单位 深圳市福田区建筑工务署

CLIENT 深圳市福田区

建设地点 深圳市福田区

SITE 福田区慢性病防治中心重建工程

工程名称 福田区慢性病防治中心重建工程

PROJECT 手稿-单体名称

SUBPROJECT-UNIT 图 名 五层平面图

TITLE 合同号 4402015

CONTRACT No. 版 次 V3.0 日 期 2022. 07

EDITION No. DATE 图 别 建筑 图 号 3-10

DRAWING TYPE DRAWING No.

说明:

1.本图所注标高均为相对标高,单位以米计。所注尺寸单位以毫米计,注明除外。

2.未标注尺寸的内墙均为200mm厚加气混凝土砌块。

3.除注明尺寸或贴墙、贴柱开门外;其门门垛尺寸均为200mm或门居中设置。

4.防火卷帘各构造做法及防火卷帘上部之防火隔断设置由专业厂家负责深化设计,经设计院认可后,方可配合土建施工。

5.所有电气设备用房、设备管井门口均设300mm高细石砼门槛。

6.防烟分区示意图详见空调专业。

7.带有“FM甲”、“FM乙”、“FM丙”字样的门编号分别代表甲级防火门、乙级防火门、丙级防火门。

8.各类风井均待风管安装完毕后砌筑。

9.设备间专业预留洞口、楼梯间及合用前室加压送风口详各专业图纸。

10.电缆井、管道井应在每层楼板处用相当于楼板耐火极限的不燃烧体作防火分隔。

11.地下室汽车坡道曲线段外侧面向内侧找坡2%。

12.除标注注明外,排水沟、截水沟宽300mm,靠墙、边柱100mm,找坡0.5%坡向地漏。集水坑、排水沟,在地漏、集水坑、排水沟周边1.0m范围内找坡1%。

13.地下三层设300高垫层,地下二层、地下一层设100高垫层。

14. 〇 图例为立管。

15. 〇 图例为双头充电桩。

16. 〇 图例为地漏,找坡1%,坡向地漏。

17. 〇 图例为防爆地漏,找坡1%,坡向地漏。

18. 〇 图例为集水坑,做法参国标05J927-1

19. 〇 图例为排水沟及盖板,做法参国标05J927-1

20. 〇 图例为截水沟及盖板,做法参国标05J927-1

21. 〇 图例为特级防火卷帘,以背火面温升作为判定条件,耐火极限不低于3小时。

22. 〇 图例为临战结构的抗爆隔墙和抗暴挡墙,用1000mm厚粗砂袋堆砌,最薄处500mm厚,高1800mm。

23. 〇 图例为消防栓,选用带灭火器箱组合式消防柜,消防柜尺寸(长X宽X厚)1800mmX700mmX240mm,留洞尺寸(长X宽)1830mmX730mm,

洞口底距楼(地)面高度85mm,暗装的消防栓,其背面应有厚度100mm的加气混凝土砌块,且应达到原有墙体的耐火极限。

24.病患走道两侧设扶手,具体详见装饰图纸。

25.入口缓坡详见12J003

26.设备管道及消防栓仅示意,具体定位详设备相关专业施工图。

27.玻璃平台栏杆详见15J403-1

28.屋面出入口做法选用12J201

29.泛水做法选用12J201

30.屋面雨水管做法选用12J201

31.护窗栏杆结合外立面门窗深化设计,并满足规范相关要求。

32.外窗上“0”标识表示该扇为可开启扇,“0+2”标识表示该扇为上下两个可开启扇,具体开启高度详门窗大样图。

33.每层外窗落地900mm以内应由专业公司对外窗进行防碰撞坠落论证,专家评审通过方可实施。




五层平面图 1:100

本层建筑面积为: 1037.81㎡

本层为一个防火分区

其中:本层架空绿化核增面积为: 18.56㎡

心理健康中心

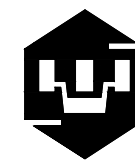

深圳市建筑设计研究总院有限公司

SHENZHEN GENERAL INSTITUTE
OF ARCHITECTURAL DESIGN
AND RESEARCH CO.,LTD

不可按图纸(含CAD文件)量取尺寸。所有尺寸均须通过放样
确定。未经同意不得使用、泄露、散布或复制本文件及其资
料。

DO NOT SCALE FROM DRAWING(INCLUDING CAD FILES).
ALL DIMENSIONS MUST BE VERIFIED ON SITE. NO USE,
DISCLOSURE, DISSEMINATION OR DUPLICATION OF ANY
CONTENT IN THIS DOCUMENT IS ALLOWED WITHOUT PRIOR
CONSENT.

加盖图章处

STAMP AREA

地上楼层标高表

楼层	楼地面标高	层高
屋面层	98.600 (结构)	
22F	94.600	4.0m
21F	90.600	4.0m
20F	86.100	4.5m
19F	81.600	4.5m
18F	76.500	5.1m
17F	72.000	4.5m
16F	67.500	4.5m
15F	63.000	4.5m
14F	58.500	4.5m
13F	54.000	4.5m
12F	49.500	4.5m
11F	44.400	5.1m
10F	39.900	4.5m
9F	35.400	4.5m
8F	30.900	4.5m
7F	26.400	4.5m
6F	21.900	4.5m
5F	16.800	5.1m
4F	12.300	4.5m
3F	7.800	4.5m
2F	3.800	4.0m
1F	±0.000	3.8m (7.8m)

V2.1 2021.06 根据三级流程意见修改

V2.0 2020.12 根据消防意见修改

版次 修改日期 修改原因

EDITION No. REVISION DATE REVISION REASON

修改记录

REVISION REMARK

审定 陈一川

审核 黄小薇

项目负责 邹志岚

CAPTAIN 邢立华

专业负责 曾明基

CHIEF ENGL 刘瑞平

校对 刘 玮

设计 曾明基

DESIGNED BY 方案设计 余妙玲 陈祥奇

SCHEMATIC DESIGN

制图 印刷体

DRAWN BY SIGNATURE

建设单位 深圳市福田区建筑工务署

CLIENT 深圳市建筑设计研究总院有限公司(代建)

建设地点 深圳市福田区

SITE

工程名称 福田区慢性病防治中心重建工程

PROJECT

子项-单体名称

SUBPROJECT-UNIT

图 名 六层平面图

TITLE

合同号 4402015

CONTRACT No.

版 次 V3.0

EDITION No. 日期 2022. 07


DATE

图 别 建筑

DRAWING TYPE

图 号 3-11

DRAWING No.

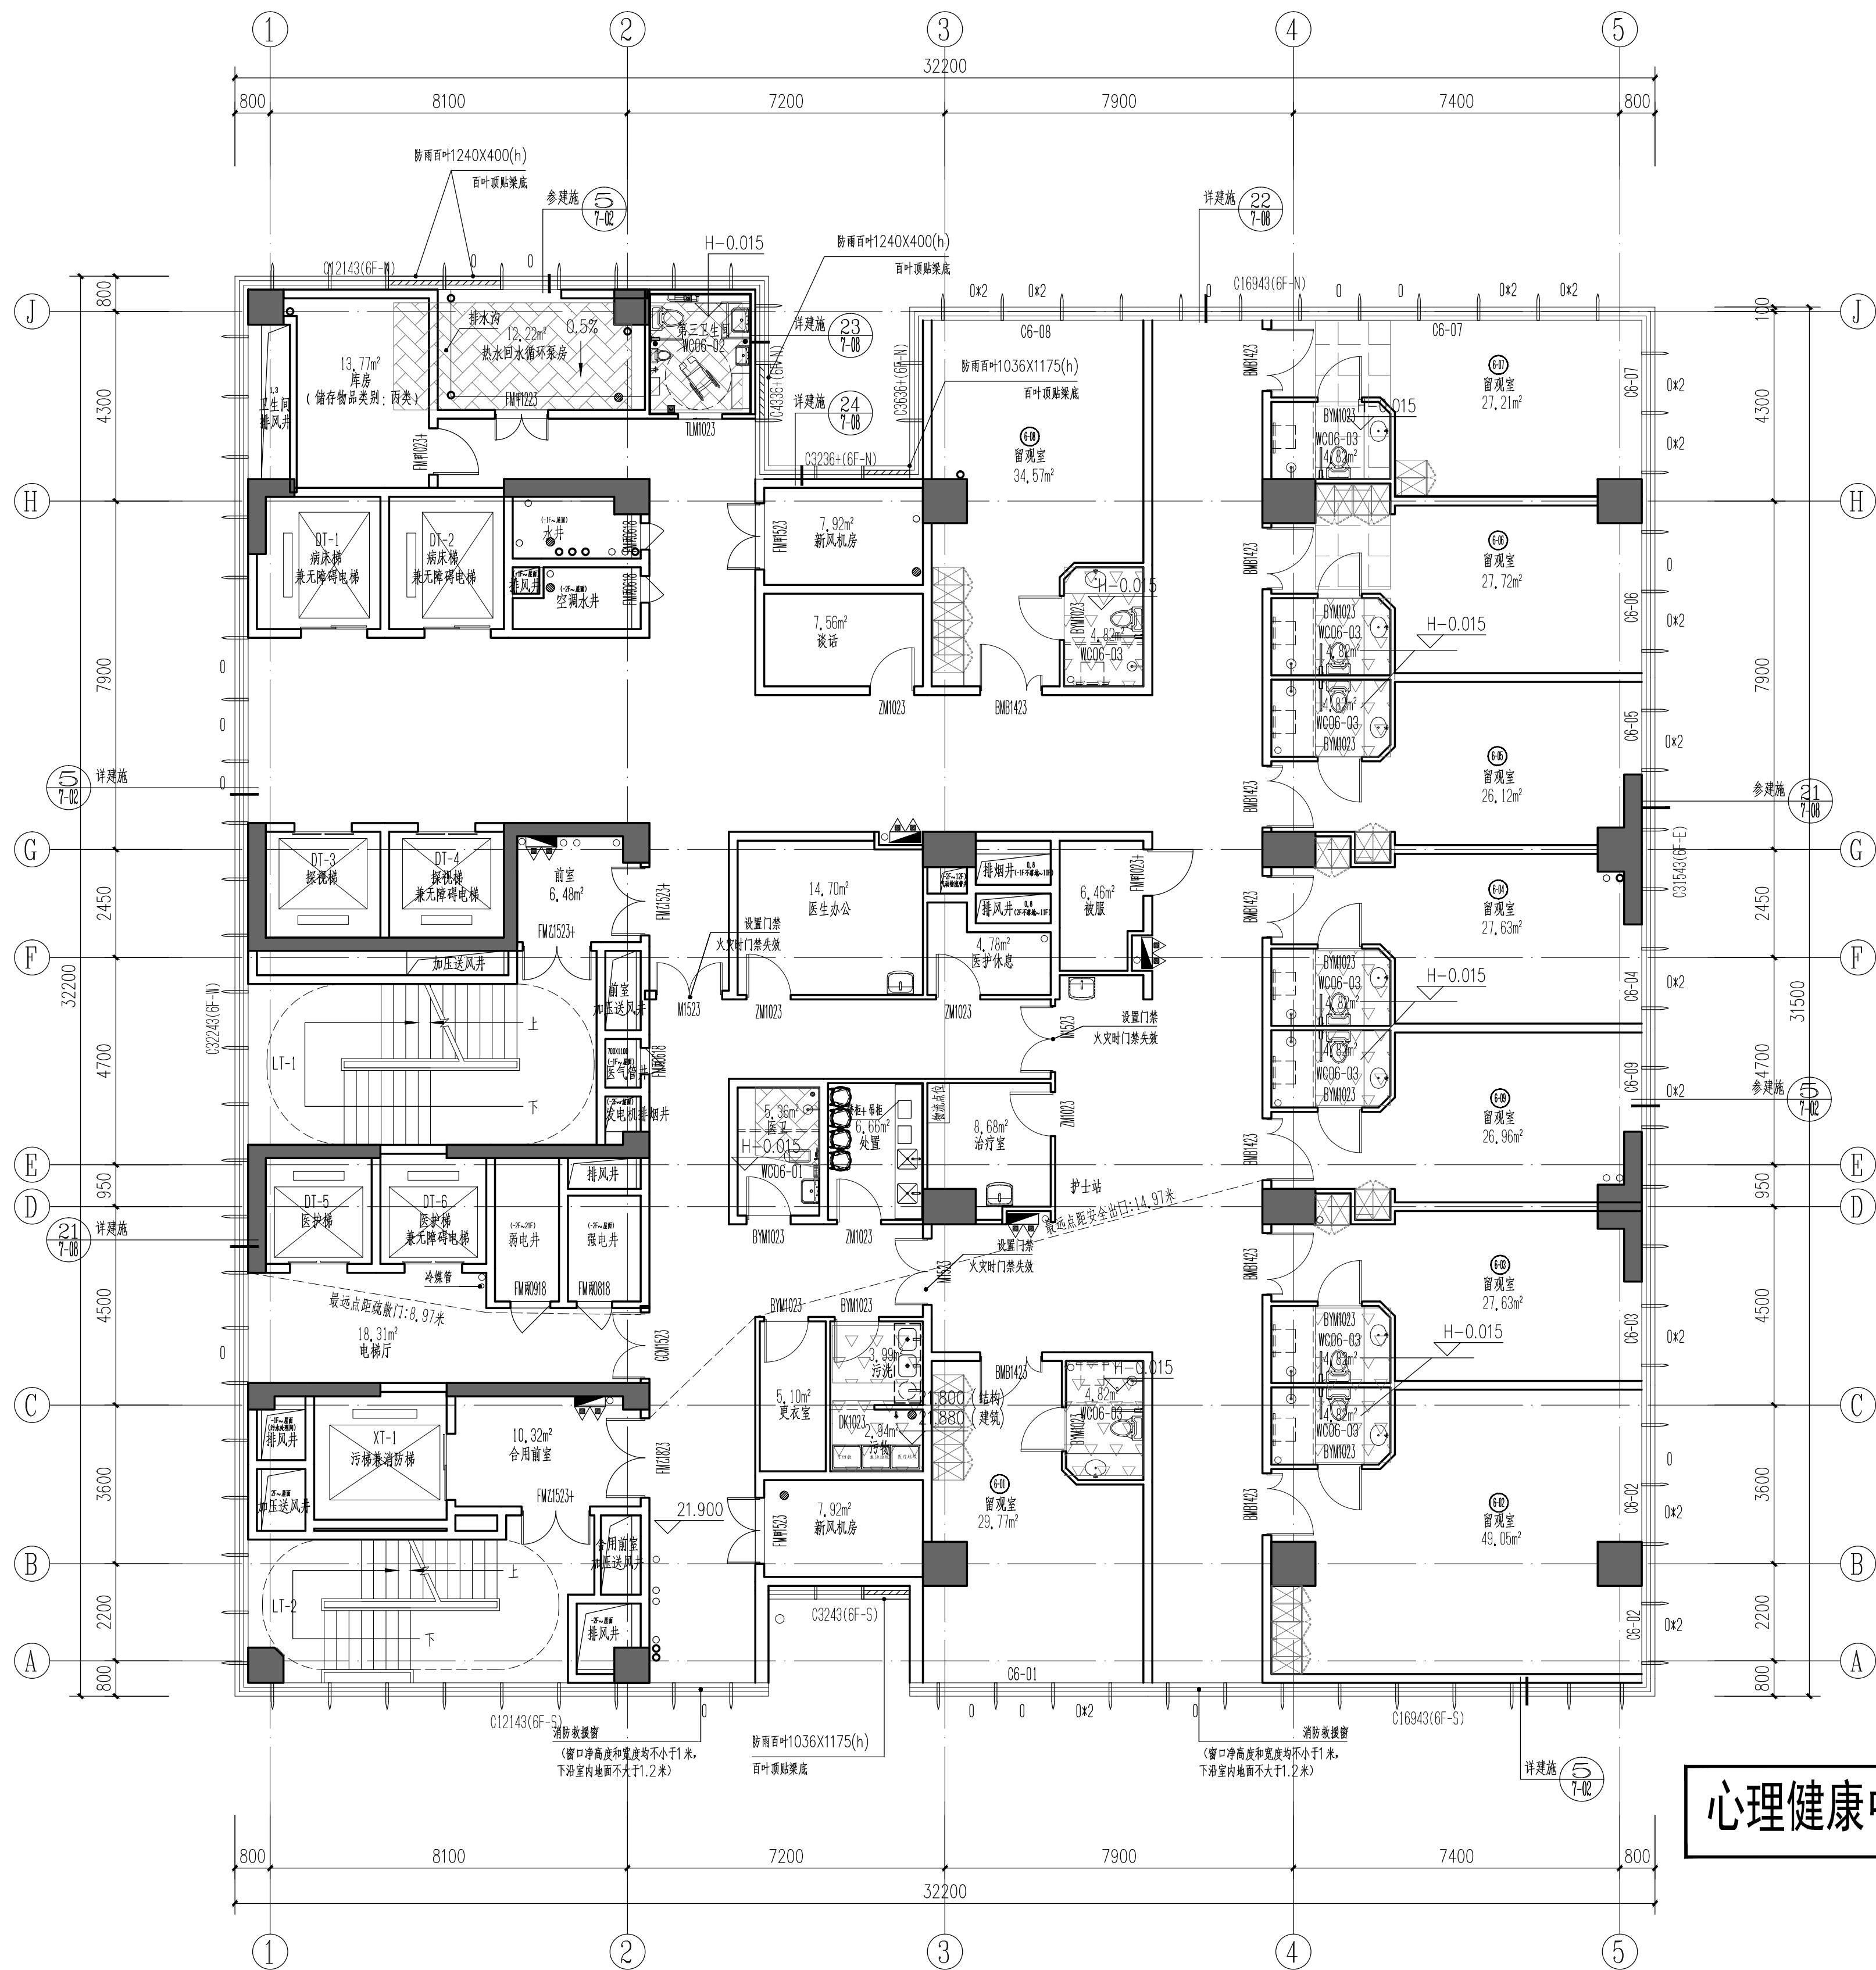

六层平面图 1:100

本层建筑面积为: 1004.21㎡

本层为一个防火分区

说明:

1.本图所注标高均为相对标高,单位以米计。所注尺寸单位以毫米计,注明除外。

2.未标注尺寸的内墙均为200mm厚加气混凝土砌块。

3.除注明尺寸或贴墙、贴柱开门外;其门门垛尺寸均为200mm或门居中设置。

4.防火卷帘各构造做法及防火卷帘上部之防火隔断设置由专业厂家负责深化设计,经设计院认可后,方可配合土建施工。

5.所有电气设备用房、设备管井门口均设300mm高细石砼门槛。

6.防烟分区示意图详见空调专业。

7.带有“M甲”、“M乙”、“M丙”字样的门编号分别代表甲级防火门、乙级防火门、丙级防火门。

8.各类风井均待风管安装完毕后砌筑。

9.设备间专业预留洞口、楼梯间及合用前室加压送风口详各专业图纸。

10.电缆井、管道井应在每层楼板处相当于楼板耐火极限的不燃烧体作防火分隔。

11.地下室汽车坡道曲线段外侧向外侧找坡2%。

12.除标注注明外,排水沟、截水沟宽300mm,靠墙、边柱100mm,找坡0.5%坡向地漏。集水坑、排水沟,在地漏、集水坑、排水沟周边1.0m范围内找坡1%。

13.地下三层设300高垫层,地下二层、地下一层设100高垫层。

14. 〇 图例为立管。

15. 〇 图例为双头充电桩。

16. 〇 图例为地漏,找坡1%,坡向地漏。

17. 〇 图例为防漏地漏,找坡1%,坡向地漏。

18. 〇 图例为集水坑,做法参照国标05J927-1

19. 〇 图例为排水沟及盖板,做法参照国标05J927-1

20. 〇 图例为截水沟及盖板,做法参照国标05J927-1

21. 〇 图例为特级防火卷帘,以背火面温升作为判定条件,耐火极限不低于3小时。

22. 〇 图例为临战构筑的抗爆隔墙和抗爆挡墙,用1000mm厚粗砂袋堆砌,最薄处500mm厚,高1800mm。

23. 〇 图例为消防栓,选用带灭火器箱组合式消防柜,消防柜尺寸(长X宽X厚)1800mmX700mmX240mm,留洞尺寸(长X宽)1830mmX730mm,洞口底边距楼(地)面高度85mm,暗装的消防栓,其背面应有厚度100mm的加气混凝土砌块,且应达到原有墙体的耐火极限。

24.病患走道两侧设扶手,具体详见装饰图纸。

25.入口缓坡详见12J003

26.设备管道及消防栓仅示高,具体定位详设备相关专业施工图。

27.玻璃平台栏杆参见15J403-1

28.屋面出入口做法选用12J201

29.泛水做法选用12J201

30.屋面雨水管做法选用12J201

31.护窗栏杆结合外立面门窗深化设计,并满足规范相关要求。

32.外窗上“0”标识表示该窗为可开启扇,“0+2”标识表示该窗为上下两个可开启扇,具体开启高度详门窗大样图。

33.每层外窗落地900mm以内应由专业公司对外窗进行防碰撞坠落论证,专家评审通过方可实施。



深圳市建筑设计研究总院有限公司

SHENZHEN GENERAL INSTITUTE
OF ARCHITECTURAL DESIGN
AND RESEARCH CO.,LTD

会 签
COORDINATION

建 筑
ARCHI.

结 构
STRUCT.

给排水
PLUMBING

电 气
ELEC.

暖通燃气
HVAC/GAS

版次
EDITION No.

修改日期
REVISION DATE

修改原因
REVISION REASON

修改记录
REVISION REMARK

审 定
APPROVED BY

审 核
EXAMINED BY

项目负责
CAPTAIN

专业负责
CHIEF ENGL.

校 对
CHECKED BY

设 计
DESIGNED BY

建筑方案
SCHEMATIC DESIGN

制 图
DRAWN BY

印 刷 体
PRINT

签 署
SIGNATURE

建设单位
CLIENT

深圳市福田区建筑工务署
深圳市建筑设计研究总院有限公司(代建)

建设地点
SITE

深圳市福田区

工程名称
PROJECT

福田区慢性病防治中心重建工程

子项单位名称
SUBPROJECT-UNIT

深圳市福田区

图 名
TITLE

十层总平面索引
(中医康复科)

合同号
CONTRACT No.

4402015

版 次
EDITION No.

V2.0

日 期
DATE


2023.05.31

图 别
DRAWING TYPE

装 施

图 号
DRAWING No.

10F-PM-01

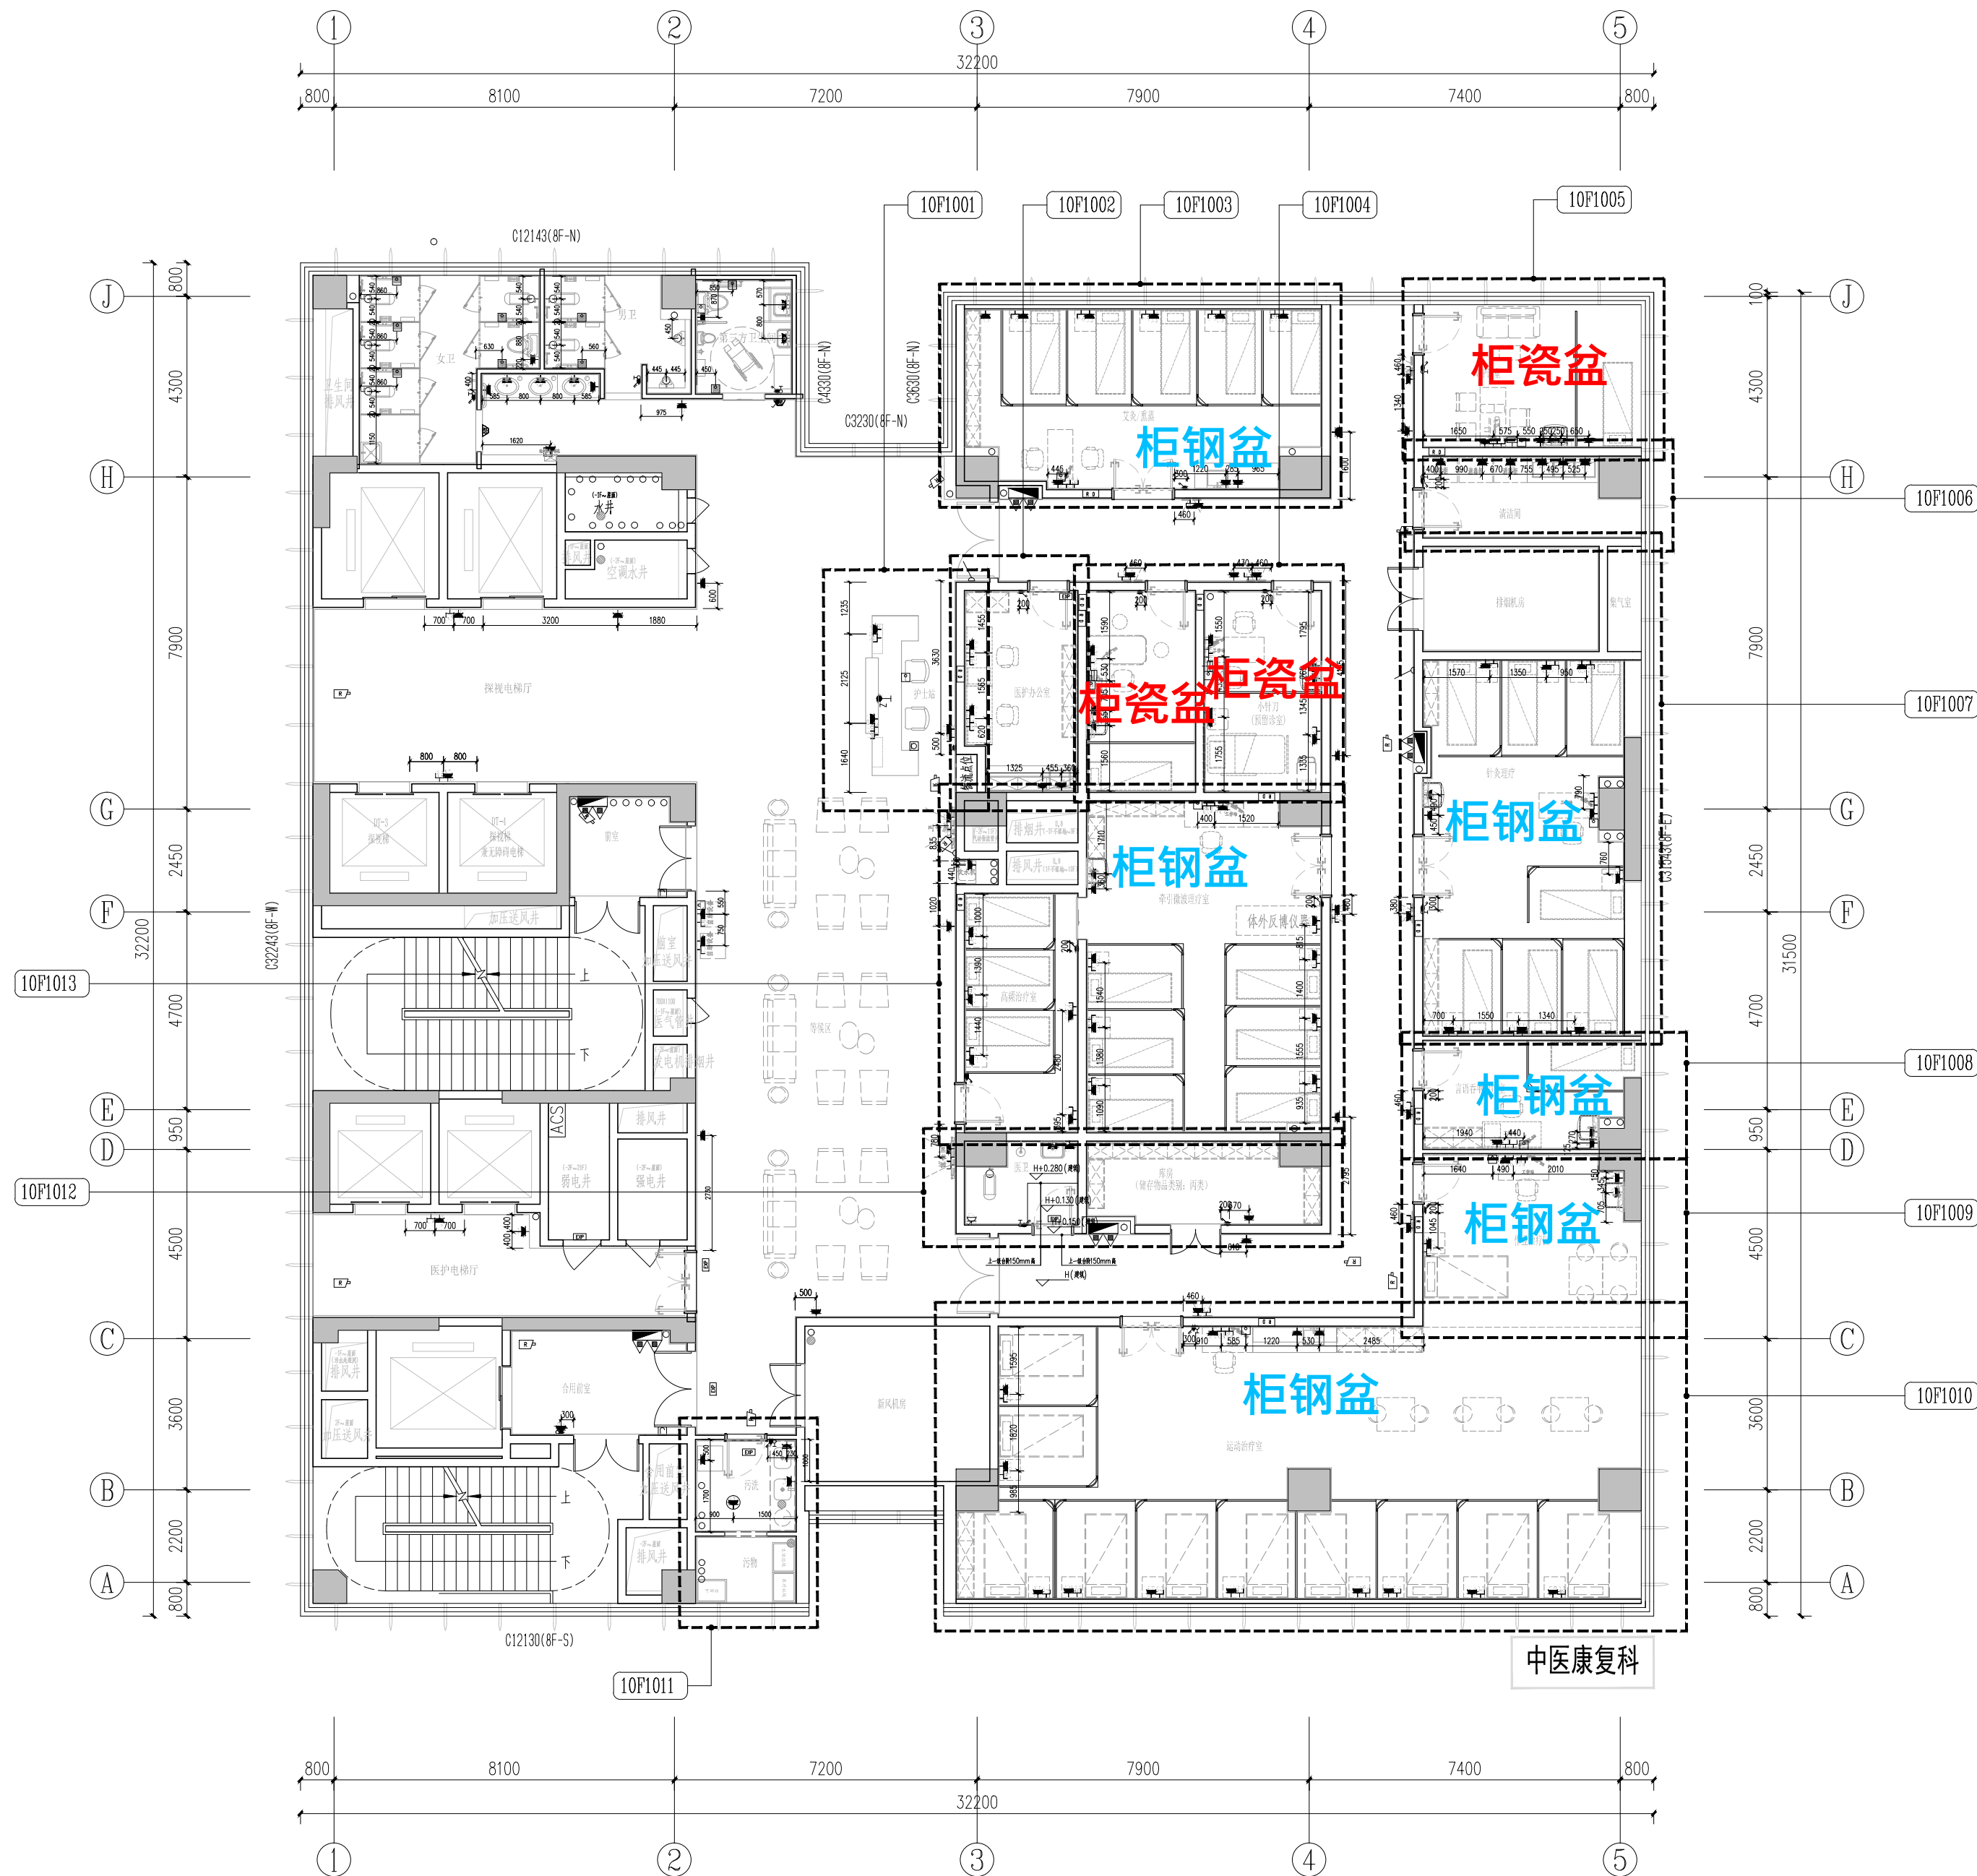

十层总平面索引

末端机电图例表:

图例	名称	备注
	防水二极、三极插座等开关	安装高度详见平面末端
	二极、三极插座	安装高度详见平面末端
	二极、三极插座	每个卡位设置2个网络点1个电话点 每个卡位设置3个弱电插座
	带开关USB电源插座	安装高度详见平面末端
	普通电源接线盒	结合配套产品要求高度安装
	网络电源插座模块, 带面板	结合配套产品要求高度安装
	数据插座模块, 带面板	结合配套产品要求高度安装
	信息发布网络端口	结合配套产品要求高度安装
	语音插座模块, 带面板	结合配套产品要求高度安装
	网络插座	顶边距顶150mm暗装
	二极、三极插座	顶边距顶150mm暗装
	网络电源插座模块, 带面板	顶边距顶150mm暗装
	办公桌弱电接线盒	根据办公桌布置确定接线盒位置 每个卡位设置2个网络点1个电话点
	办公桌弱电接线盒	根据办公桌布置确定接线盒位置 每个卡位设置3个弱电插座
	热水器插座(防水藏)	底边距地2300mm
	二极、三极插座	结合配套产品要求高度安装
	网络插座	结合配套产品要求高度安装
	紧急报警按钮	卧室、护士站、候诊处办公室下安装
	消防按钮	底边距地1.4米安装
	带开关普通插座	结合配套产品要求高度安装
	无源电子巡查站	底边距地1400mm
	电源接线盒(电端门电源)	门框上200mm安装
	观片灯插座	未标注的底边距地1200mm
	呼叫按钮	底边距地1800mm 靠手拉绳底边距地500mm
	呼叫按钮	底边距地450mm
	X01 小夜灯	底边距地300mm
	病房设备带(需预留电源)	结合配套产品要求高度安装
	弱电箱(内嵌)	底边距地300mm
	局部等电位端子箱	详见电气·设计说明
	传输直流电	根据实际需要确定高度



深圳市建筑设计研究总院有限公司

SHENZHEN GENERAL INSTITUTE
OF ARCHITECTURAL DESIGN
AND RESEARCH CO.,LTD

会 签
COORDINATION

建 筑
ARCHI.

结 构
STRUCT.

给排水
PLUMBING

电 气
ELEC.

暖通燃气
HVAC/GAS

版次
EDITION No.

修改日期
REVISION DATE

修改原因
REVISION REASON

修改记录
REVISION REMARK

审 定
APPROVED BY

审 核
EXAMINED BY

项目负责
CAPTAIN

专业负责
CHIEF ENGI.

校 对
CHECKED BY

设 计
DESIGNED BY

建筑方案
SCHEMATIC DESIGN

制 图
DRAWN BY

印刷体
PRINT

签 署
SIGNATURE

建设单位
CLIENT

深圳市福田区建筑工务署
深圳市建筑设计研究总院有限公司(代建)

建设地点
SITE

深圳市福田区

工程名称
PROJECT

福田区慢性病防治中心重建工程

子项单位名称
SUBPROJECT-UNIT

十一层总平面索引

图 名
TITLE

(体检科)

合同号
CONTRACT No.

4402015

版 次
EDITION No.

V2.0

图 别
DRAWING TYPE

装 施

日期
DATE

2023.05.31

图 号
DRAWING No.

11F-PM-01

末端机电图例表:

图例	名称	备注
	防水二极、三极插座等开关	安装高度详见平面末端
	二极、三极插座	安装高度详见平面末端
	二极、三极插座 带开关USB电源插座	每个卡位设置2个网络点1个电话点 安装高度详见平面末端 带开关USB电源插座
	普通电源接线盒	结合配套产品要求高度安装
	网络电源插座模块, 带面板	结合配套产品要求高度安装
	数据插座模块, 带面板	结合配套产品要求高度安装
	信息发布网络端口	结合配套产品要求高度安装
	语音插座模块, 带面板	结合配套产品要求高度安装
	网络插座	顶边距吊顶150mm暗装
	二极、三极插座	顶边距吊顶150mm暗装
	网络电源插座模块, 带面板	顶边距吊顶150mm暗装
	办公桌弱电接线盒	根据办公桌布置确定接线盒位置 每个卡位设置2个网络点1个电话点
	办公桌弱电接线盒	根据办公桌布置确定接线盒位置 每个卡位设置3个弱电插座
	热水器插座(防水藏)	底边距地2300mm
	二极、三极地插	结合配套产品要求高度安装
	网络地插	结合配套产品要求高度安装
	紧急报警按钮	卧室、护士站、候诊处办公室下安装
	消防按钮	底边距地1.4米安装
	带开关普通插座	结合配套产品要求高度安装
	无线电子巡查站	底边距地1400mm
	电源接线盒(电门电源)	门框上200mm安装
	观片灯插座	未标注的底边距地1200mm
	呼叫按钮	底边距地1800mm 带手拉绳底边距地500mm
	呼叫按钮	底边距地450mm
	X01 小夜灯	底边距地300mm
	稍后设备带(需预留电源)	结合配套产品要求高度安装
	弱电箱(内嵌)	底边距地300mm
	局部等电位端子箱	详见电气·设计总说明
	传输直流电	根据实际需要确定高度

十一层总平面索引



深圳市建筑设计研究总院有限公司

SHENZHEN GENERAL INSTITUTE
OF ARCHITECTURAL DESIGN
AND RESEARCH CO.,LTD

不可按图纸(含CAD文件)量取尺寸,所有尺寸均须通过放样
确定,未经同意不得使用、泄露、散布或复制本文件及其资
料。

DO NOT SCALE FROM DRAWING(INCLUDING CAD FILES).
ALL DIMENSIONS MUST BE VERIFIED ON SITE. NO USE,
DISCLOSURE, DISSEMINATION OR DUPLICATION OF ANY
CONTENT IN THIS DOCUMENT IS ALLOWED WITHOUT PRIOR
CONSENT.

加盖图章处

STAMP AREA

地上楼层标高表

楼层	楼地面标高	层高
屋面层	98.600 (结构)	
22F	94.600	4.0m
21F	90.600	4.0m
20F	86.100	4.5m
19F	81.600	4.5m
18F	76.500	5.1m
17F	72.000	4.5m
16F	67.500	4.5m
15F	63.000	4.5m
14F	58.500	4.5m
13F	54.000	4.5m
12F	49.500	4.5m
11F	44.400	5.1m
10F	39.900	4.5m
9F	35.400	4.5m
8F	30.900	4.5m
7F	26.400	4.5m
6F	21.900	4.5m
5F	16.800	5.1m
4F	12.300	4.5m
3F	7.800	4.5m
2F	3.800	4.0m
1F	±0.000	3.8m (7.8m)

修改记录			
版次	修改日期	修改原因	
V2.1	2021.06	根据三级流程意见修改	
V2.0	2020.12	根据消防意见修改	
版次	修改日期	修改原因	
EDITION No.	REVISION DATE	REVISION REASON	
修改记录			
REVISION REMARK			
审定	陈一川		
APPROVED BY			
审核	黄小薇		
EXAMINED BY			
项目负责	邹志岚		
CAPTAIN			
专业负责	曾明基		
CHIEF ENGL			
校对	刘瑞平		
CHECKED BY			
设计	曾明基		
DESIGNED BY			
方案设计	余妙玲 陈梓奇		
SCHEMATIC DESIGN			
制图			
DRAWN BY			
印刷体			
PRINT			
签署			
SIGNATURE			

建设单位	深圳市福田区建筑工务署
CLIENT	深圳市福田区建筑工务署
建设地点	深圳市福田区
SITE	
工程名称	福田区慢性病防治中心重建工程
PROJECT	
子项-单体名称	
SUBPROJECT-UNIT	
图名	十二层平面图
TITLE	
合同号	4402015
CONTRACT No.	
版次	V3.0
EDITION No.	
日期	2022.07
DATE	
图别	建筑
DRAWING TYPE	
图号	3-17
DRAWING No.	

说明:

1.本图所注标高均为相对标高,单位以米计。所注尺寸单位以毫米计,注明除外。

2.未标注尺寸的内墙均为200mm厚加气混凝土砌块。

3.除注明尺寸或贴墙、贴柱开门外;其门门垛尺寸均为200mm或门居中设置。

4.防火卷帘各构造做法及防火卷帘上部之防火隔断设置由专业厂家负责深化设计,经设计院认可后,方可配合土建施工。

5.所有电气设备用房、设备管井门口均设300mm高细石砼门槛。

6.防烟分区示意图详见空调专业。

7.带有“M甲”、“M乙”、“M丙”字样的门编号分别代表甲级防火门、乙级防火门、丙级防火门。

8.各类风井均待风管安装完毕后砌筑。

9.设备间专业预留洞口、楼梯间及合用前室加压送风口详各专业图纸。

10.电缆井、管道井应在每层楼板处用相当于楼板耐火极限的不燃烧体作防火分隔。

11.地下室汽车坡道曲线段外侧向内侧找坡2%。

12.除标注注明外,排水沟、截水沟宽300mm,靠墙、边柱100mm,找坡0.5%坡向地漏,集水坑、排水沟,在地漏、集水坑、排水沟周边1.0m范围内找坡1%。

13.地下三层设300高垫层,地下二层、地下一层设100高垫层。

14.○ 图例为立管。

15.⊙ 图例为双头充电桩。

16. 图例为地漏,找坡1%,坡向地漏。

17. 图例为防爆地漏,找坡1%,坡向地漏。

18. 图例为集水坑,做法参照05J927-1

19. 图例为排水沟及盖板,做法参照05J927-1

20. 图例为截水沟及盖板,做法参照05J927-1

21. 图例为特级防火卷帘,以背火面温升作为判定条件,耐火极限不低于3小时。

22. 图例为临战结构的抗爆隔墙和抗爆挡墙,用1000mm厚粗砂袋堆砌,最薄处500mm厚,高1800mm。

23. 图例为消防栓,选用带灭火器箱组合式消防柜,消防柜尺寸(长X宽X厚)1800mmX700mmX240mm,留洞尺寸(长X宽)1830mmX730mm,洞口底边距楼(地)面高度85mm,暗装的消防栓,其背面应有厚度100mm的加气混凝土砌块,且应达到原有墙体的耐火极限。

24.病患走道两侧设扶手,具体详见装饰图纸。

25.入口缓坡详见12J003

26.设备管道及消防栓仅示高,具体定位详设备相关专业施工图。

27.玻璃平台栏杆参见15J403-1

28.屋面出入口做法选用12J201


29.泛水做法选用12J201

30.屋面雨水管做法选用12J201

31.护窗栏杆结合外立面门窗深化设计,并满足规范相关要求。

32.外窗上“0”标识表示该窗为可开启扇,“0+2”标识表示该扇为上下两个可开启扇,具体开启高度详门窗大样图。

33.每层外窗落地900mm以内应由专业公司对外窗进行防碰撞坠落论证,专家评审通过方可实施。

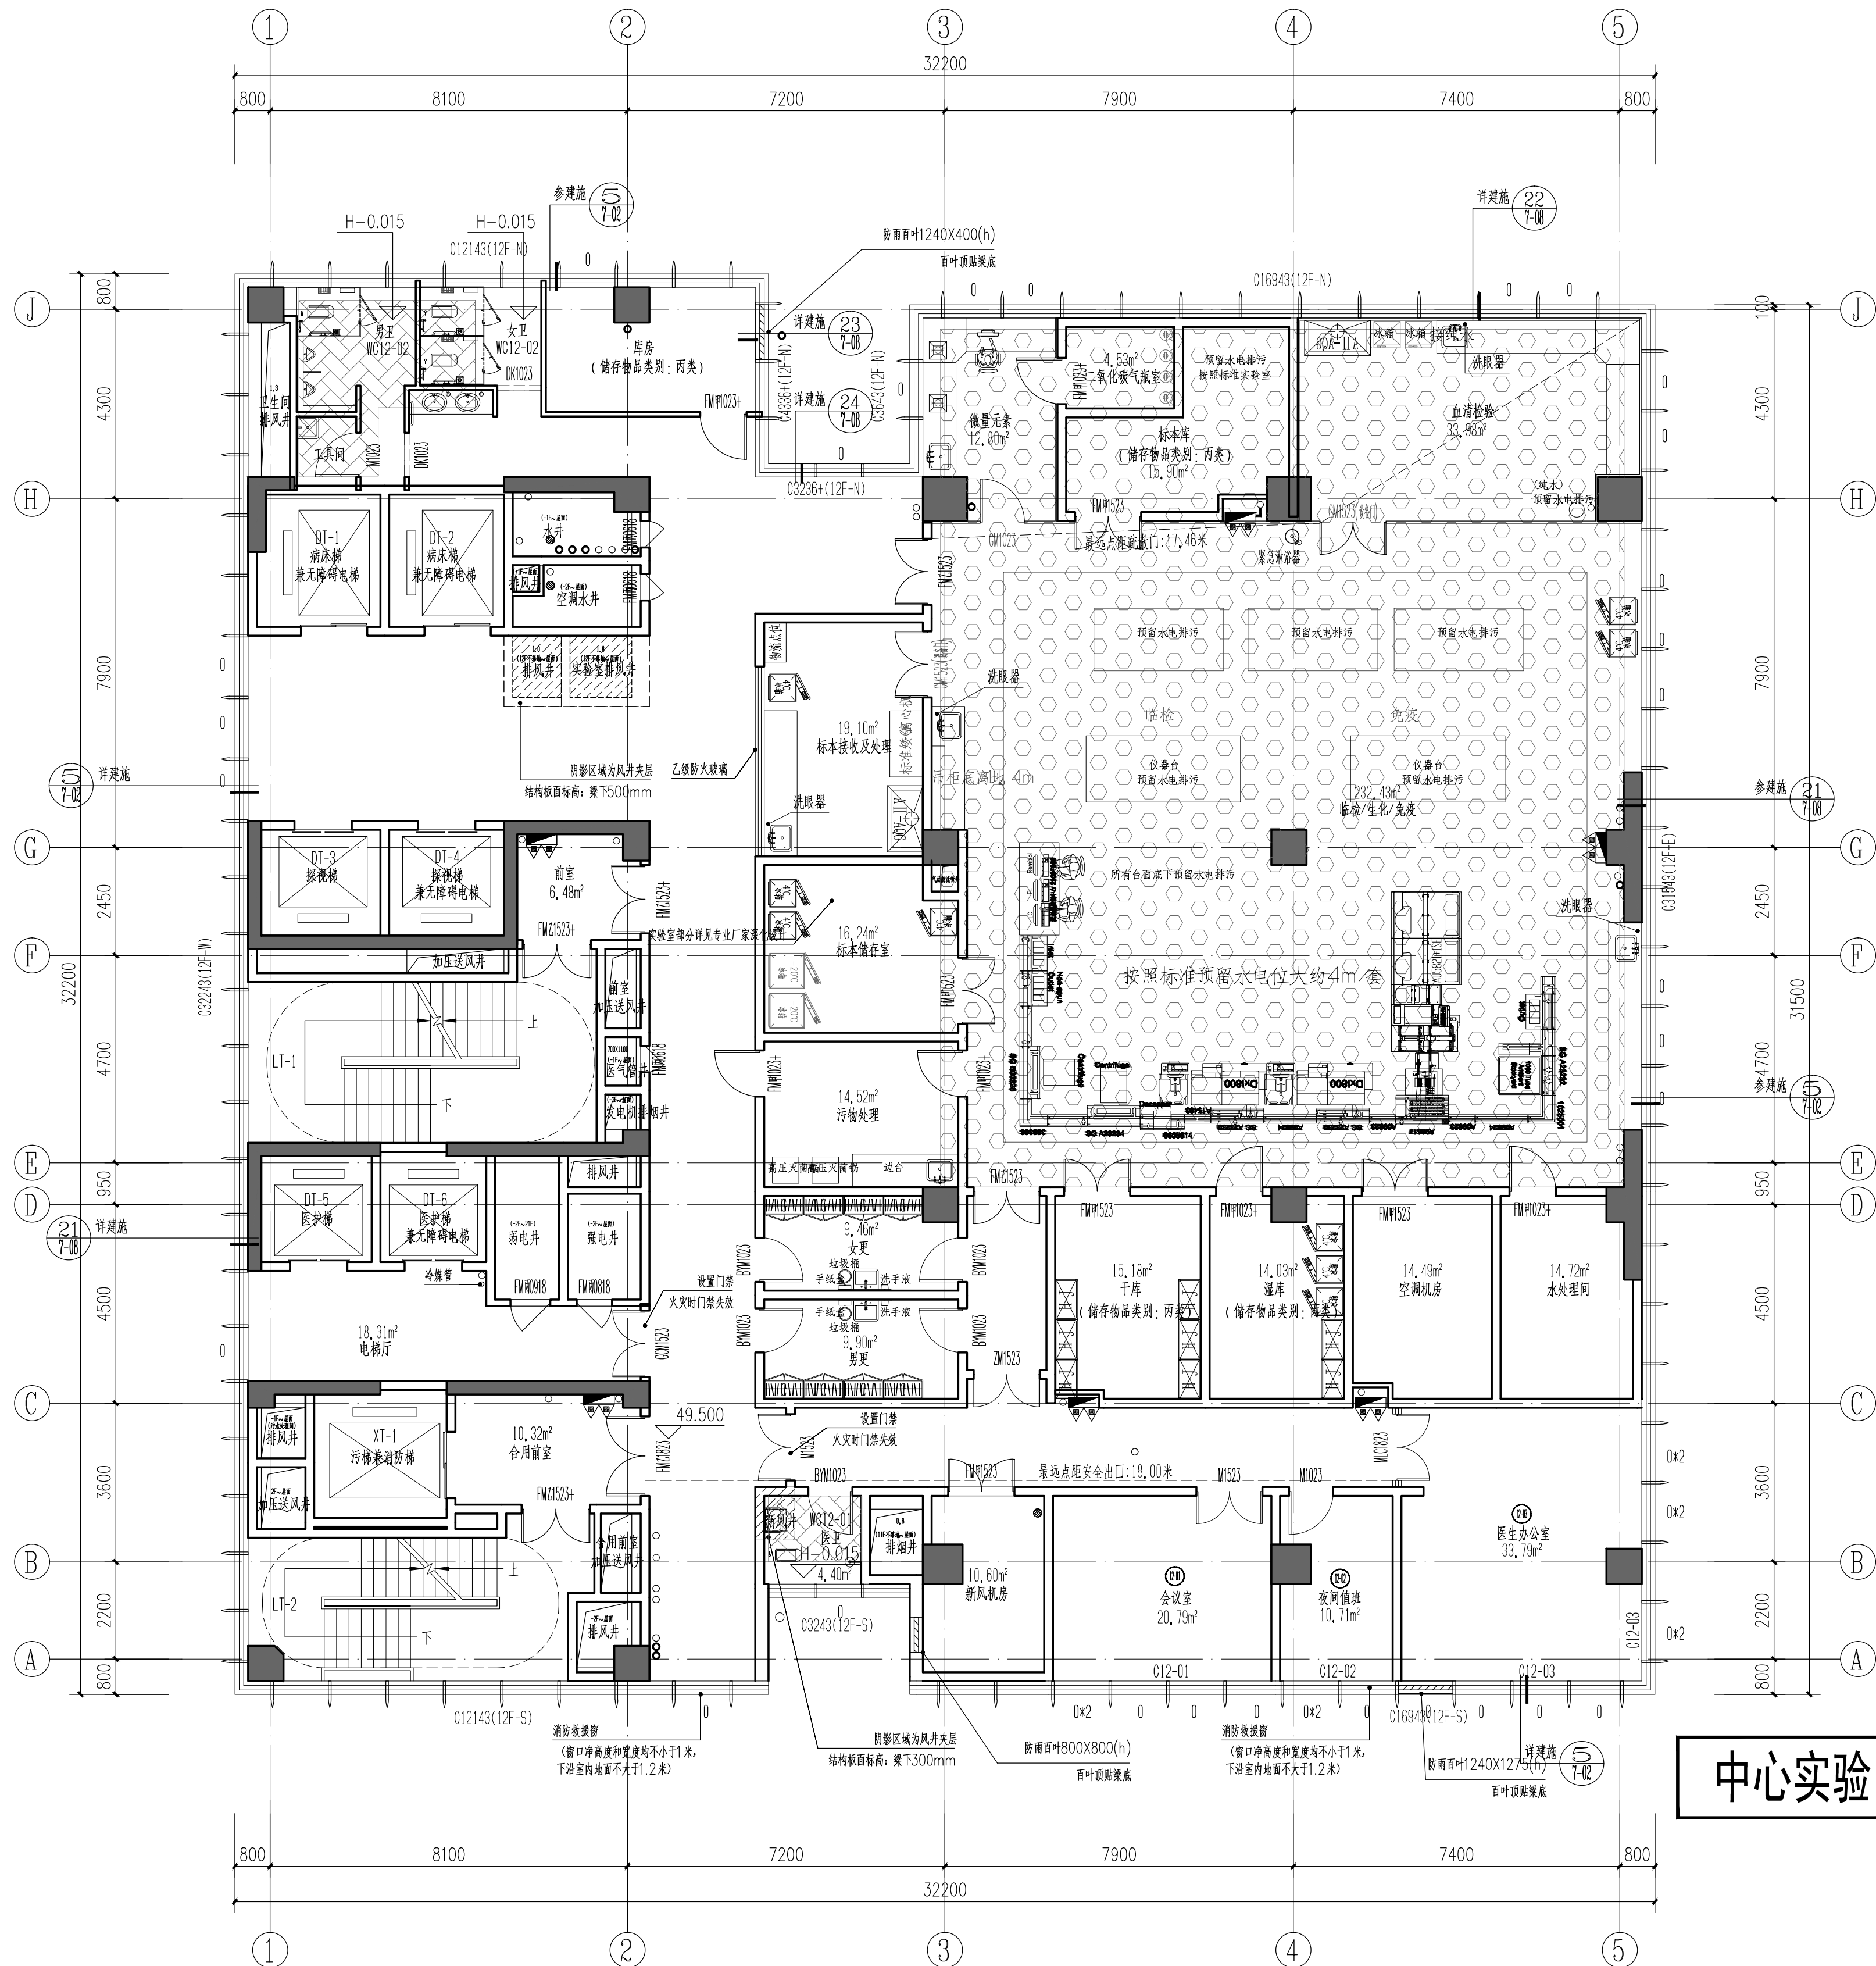


中心实验

十二层平面图 1:100

本层建筑面积为:1004.21㎡

本层为一个防火分区

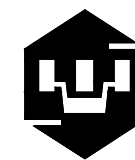

深圳市建筑设计研究总院有限公司

SHENZHEN GENERAL INSTITUTE
OF ARCHITECTURAL DESIGN
AND RESEARCH CO.,LTD

不可按图版(含CAD文件)量取尺寸。所有尺寸均须通过放样
确定。未经同意不得使用、泄露、散布或复制本文件及其资
料。

DO NOT SCALE FROM DRAWING(INCLUDING CAD FILES).
ALL DIMENSIONS MUST BE VERIFIED ON SITE. NO USE,
DISCLOSURE, DISSEMINATION OR DUPLICATION OF ANY
CONTENT IN THIS DOCUMENT IS ALLOWED WITHOUT PRIOR
CONSENT.

加盖图章处

STAMP AREA

地上楼层标高表

楼层	楼地面标高	层高
屋面层	98.600 (结构)	
22F	94.600	4.0m
21F	90.600	4.0m
20F	86.100	4.5m
19F	81.600	4.5m
18F	76.500	5.1m
17F	72.000	4.5m
16F	67.500	4.5m
15F	63.000	4.5m
14F	58.500	4.5m
13F	54.000	4.5m
12F	49.500	4.5m
11F	44.400	5.1m
10F	39.900	4.5m
9F	35.400	4.5m
8F	30.900	4.5m
7F	26.400	4.5m
6F	21.900	4.5m
5F	16.800	5.1m
4F	12.300	4.5m
3F	7.800	4.5m
2F	3.800	4.0m
1F	±0.000	3.8m (7.8m)

版次	修改日期	修改原因
V2.1	2021.06	根据三级流程意见修改
V2.0	2020.12	根据消防意见修改

修改记录

REVISION REMARK

审定	陈一川
审核	黄小薇
项目负责	邹志岚
CAPTAIN	邢立华
专业负责	曾明基
CHIEF ENGL	刘瑞平
校对	刘 玮
CHECKED BY	曾明基
设计	余妙玲 陈梓奇
DESIGNED BY	
方案设	
计	
制 图	
DRAWN BY	
印刷体	签署
PRINT	SIGNATURE

建设单位	深圳市福田区建筑工务署
CLIENT	深圳市建筑设计研究总院有限公司(代建)

建设地点	深圳市福田区
SITE	

工程名称	福田区慢性病防治中心重建工程
PROJECT	

子项-单体验称	
SUBPART-UNIT	

图 名	十三层平面图
TITLE	


合同号	4402015
CONTRACT No.	

版 次	V3.0	日 期	2022. 07
EDITION No.		DATE	

图 别	建施	图 号	3-18
DRAWING TYPE		DRAWING No.	

中心实验

信息机房

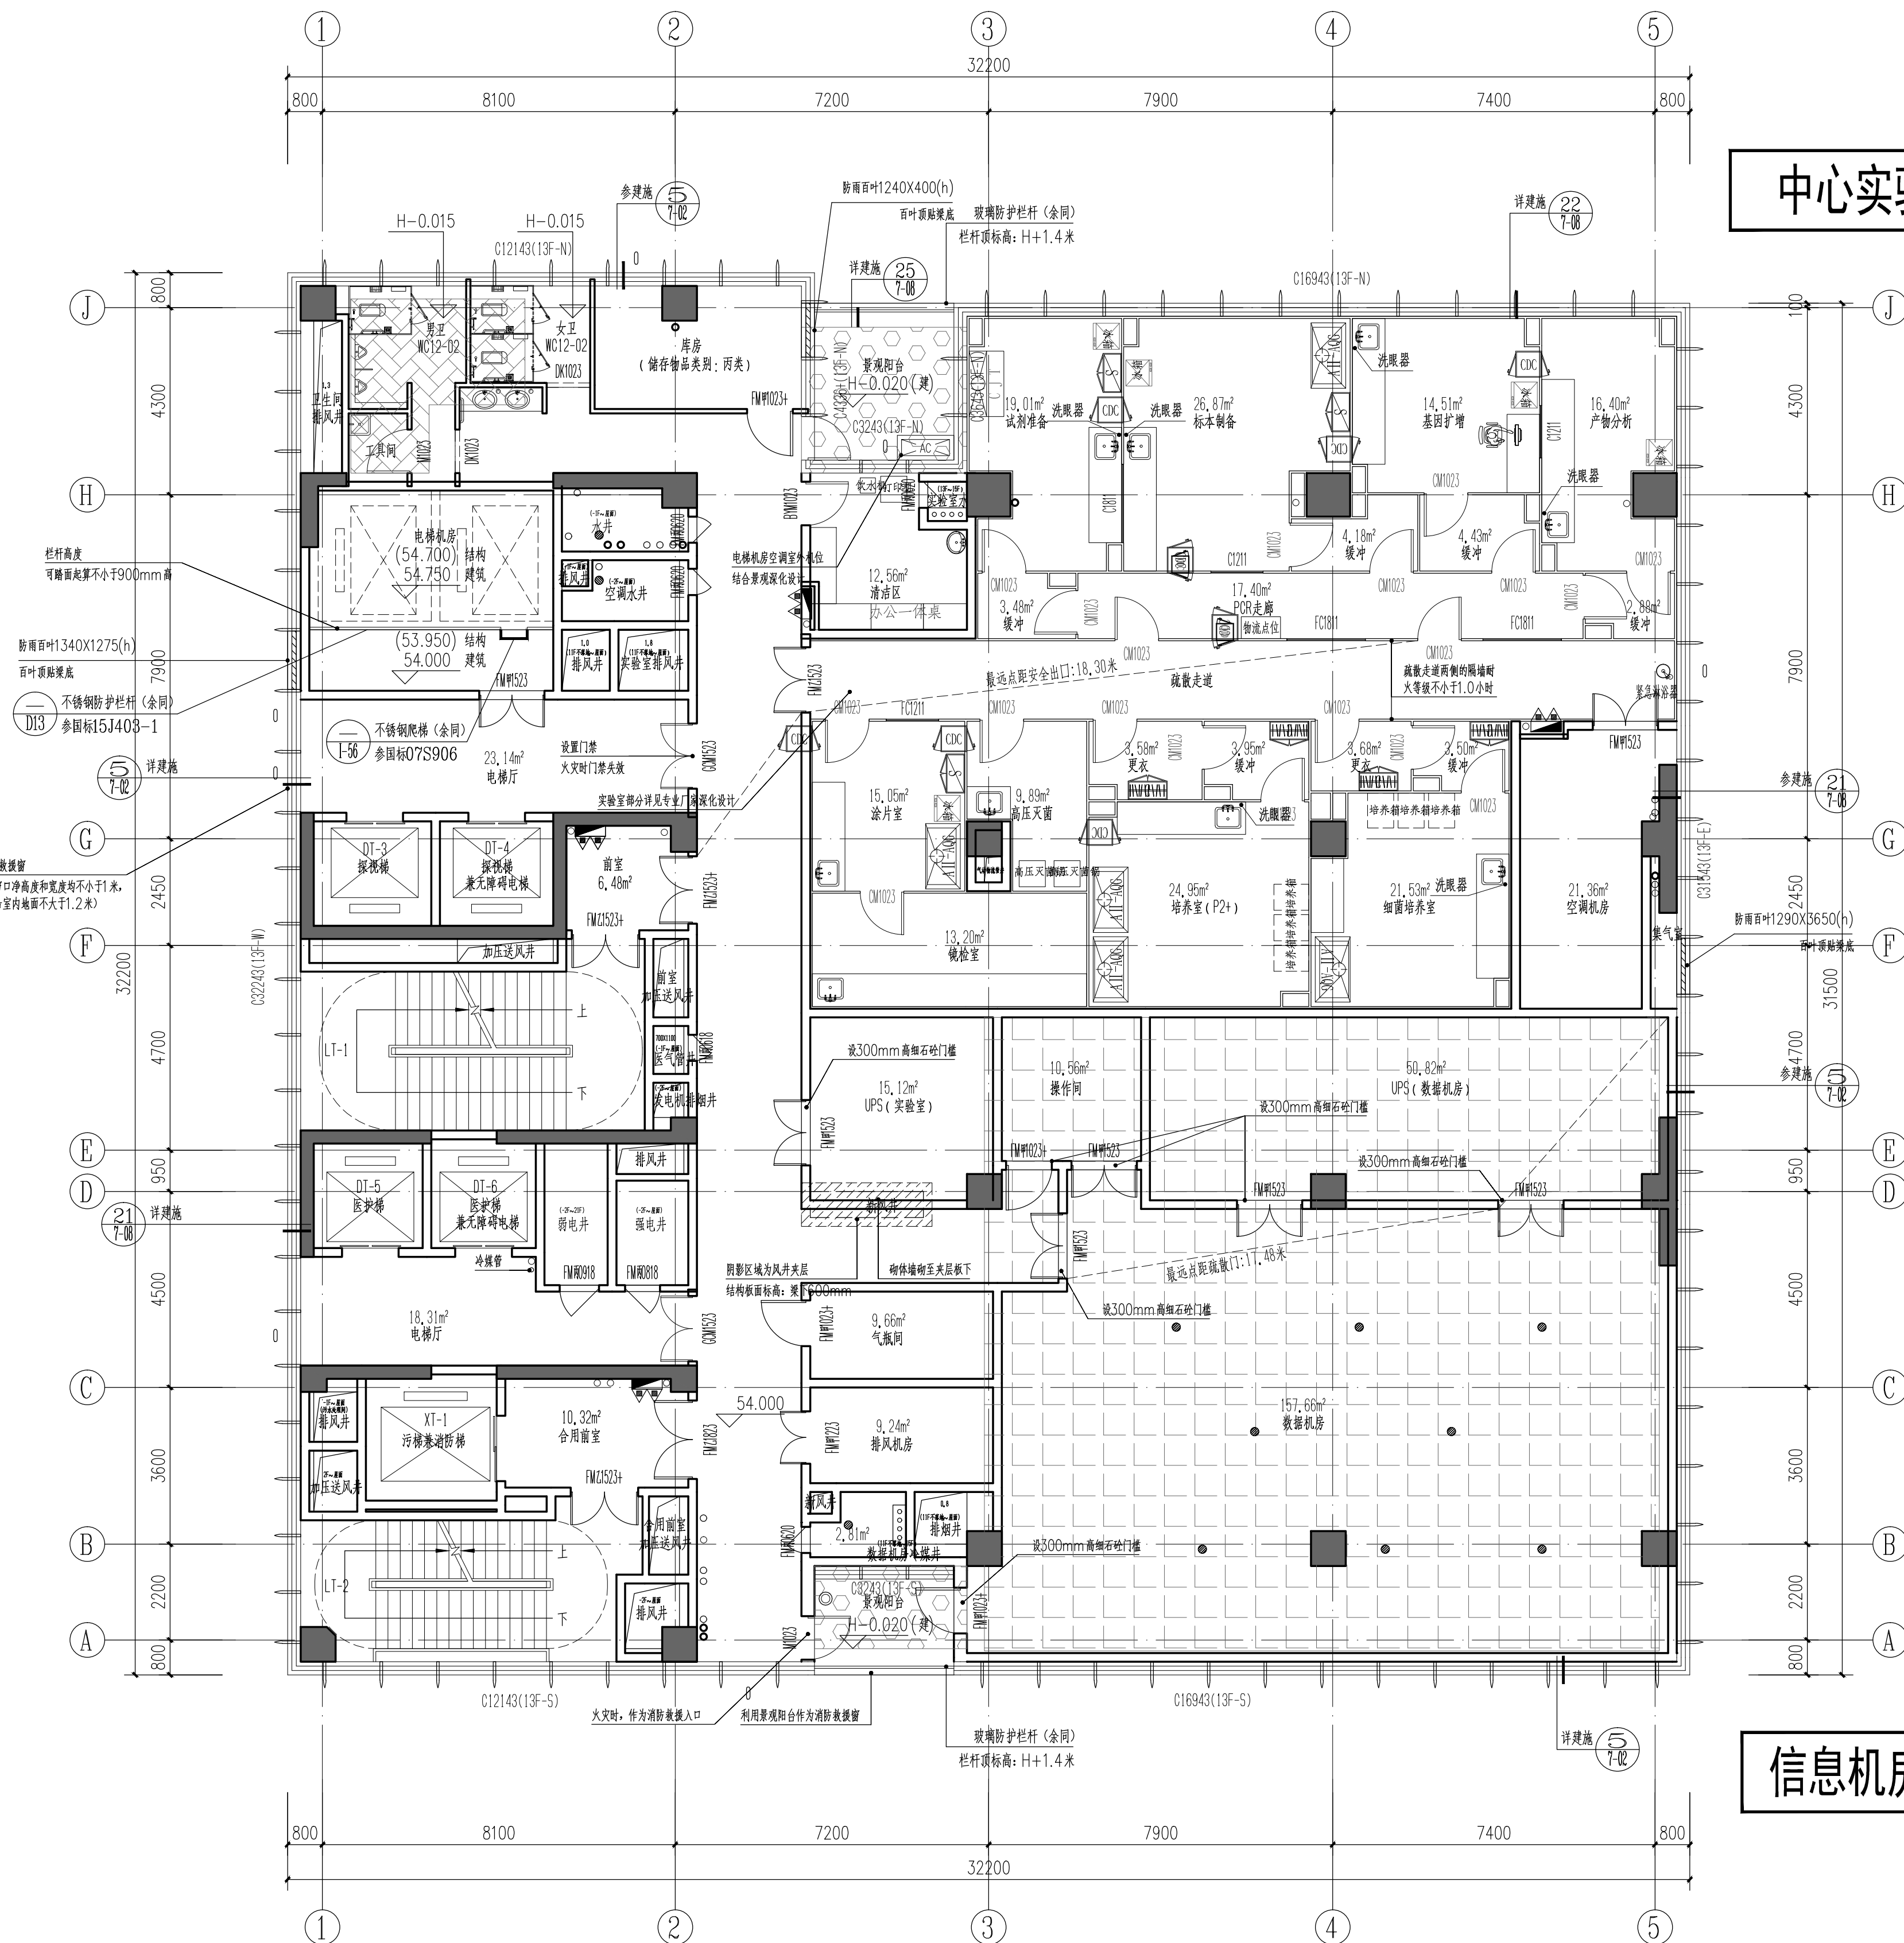

十三层平面图 1:100

本层建筑面积为: 1037.81m²

本层为一个防火分区

其中: 本层架空绿化核增面积为: 18.56m²

说明:

1. 本图所注标高均为相对标高, 单位以米计。所注尺寸单位以毫米计, 注明除外。

2. 未标注尺寸的内墙均为200mm厚加气混凝土砌块。

3. 除注明尺寸或贴墙、贴柱开门外; 其门门垛尺寸均为200mm或门居中设置。

4. 防火卷帘各构造做法及防火卷帘上部之防火隔断设置由专业厂家负责深化设计, 经设计院认可后, 方可配合土建造工。

5. 所有电气设备用房、设备管井门口均设300mm高细石砼门槛。

6. 防烟分区示意图详见空调专业。

7. 带有“丁M甲”、“丁M乙”、“丁M丙”字样的门编号分别代表甲级防火门、乙级防火门、丙级防火门。

8. 各类风井均待风管安装完毕后砌筑。

9. 设备间专业预留洞口、楼梯间及合用前室加压送风口详各专业图纸。

10. 电缆井、管道井应在每层楼板处用相当于楼板耐火极限的不燃材料作防火分隔。

11. 地下室汽车坡道曲线段外侧向内侧找坡2%。

12. 除标注注明外, 排水沟、截水沟宽300mm, 靠墙、边柱100mm, 找坡0.5%坡向地漏。集水坑、排水沟, 在地漏、集水坑、排水沟周边1.0m范围内找坡1%。

13. 地下三层设300高垫层, 地下二层、地下一层设100高垫层。

14. 〇 图例为立管。

15. ⊗ 图例为双头充电桩。

16. 图例为地漏, 找坡1%, 坡向地漏。

17. ⊗ 图例为防爆地漏, 找坡1%, 坡向地漏。

18. 图例为集水坑, 做法参照05J927-1

19. 图例为排水沟及盖板, 做法参照05J927-1

20. 图例为截水沟及盖板, 做法参照05J927-1

21. 图例为特级防火卷帘, 以背火面温升作为判定条件, 耐火极限不低于3小时。

22. 图例为临战结构的抗爆隔墙和抗暴挡墙, 用1000mm厚粗砂袋堆砌, 最薄处500mm厚, 高1800mm。

23. 图例为消防栓, 选用带灭火器箱组合式消防柜, 消防柜尺寸(长X宽X厚) 1800mmX700mmX240mm, 留洞尺寸(长X宽) 1830mmX730mm, 洞口底距楼(地)面高度85mm, 暗装的消防栓, 其背面应有厚度100mm的加气混凝土砌块, 且应达到原有墙体的耐火极限。

24. 病患走道两侧设扶手, 具体详见装饰图纸。

25. 入口缓坡详见12J003

26. 设备管道及消防栓仅示意, 具体定位详设备相关专业施工图。

27. 玻璃平台栏杆详见15J403-1

28. 屋面出入口做法选用12J201

29. 泛水做法选用12J201

30. 屋面雨水管做法选用12J201

31. 护窗栏杆结合外立面门窗深化设计, 并满足规范相关要求。

32. 外窗上“0”标识表示该窗为可开启窗, “0+2”标识表示该窗为上下两个可开启窗, 具体开启高度详门窗大样图。

33. 每层外窗窗地900mm以内应由专业公司对外窗进行防碰撞坠落论证, 专家评审通过方可实施。



深圳市建筑设计研究总院有限公司

SHENZHEN GENERAL INSTITUTE
OF ARCHITECTURAL DESIGN
AND RESEARCH CO.,LTD

会 签

COORDINATION

建 筑

ARCHI.

结 构

STRUCT.

给排水

PLUMBING

电 气

ELEC.

暖通燃气

HVAC/GAS

版次

修改日期

修改原因

EDITION No.

REVISION DATE

REVISION REASON

修改记录

REVISION REMARK

审 定

APPROVED BY

审 核

EXAMINED BY

项目负责

CAPTAIN

专业负责

CHIEF ENGL.

校 对

CHECKED BY

设 计

DESIGNED BY

建筑方案

SCHEMATIC DESIGN

制 图

DRAWN BY

印刷体

PRINT

签 署

SIGNATURE

建设单位

CLIENT

建设地点

SITE

工程名称

PROJECT

子项单位名称

SUBPROJECT-UNIT

图 名

TITLE

合同号

CONTRACT No.

版 次

EDITION No.

图 别

DRAWING TYPE

日期


DATE

图 号

DRAWING No.

装 施


14F-PM-01

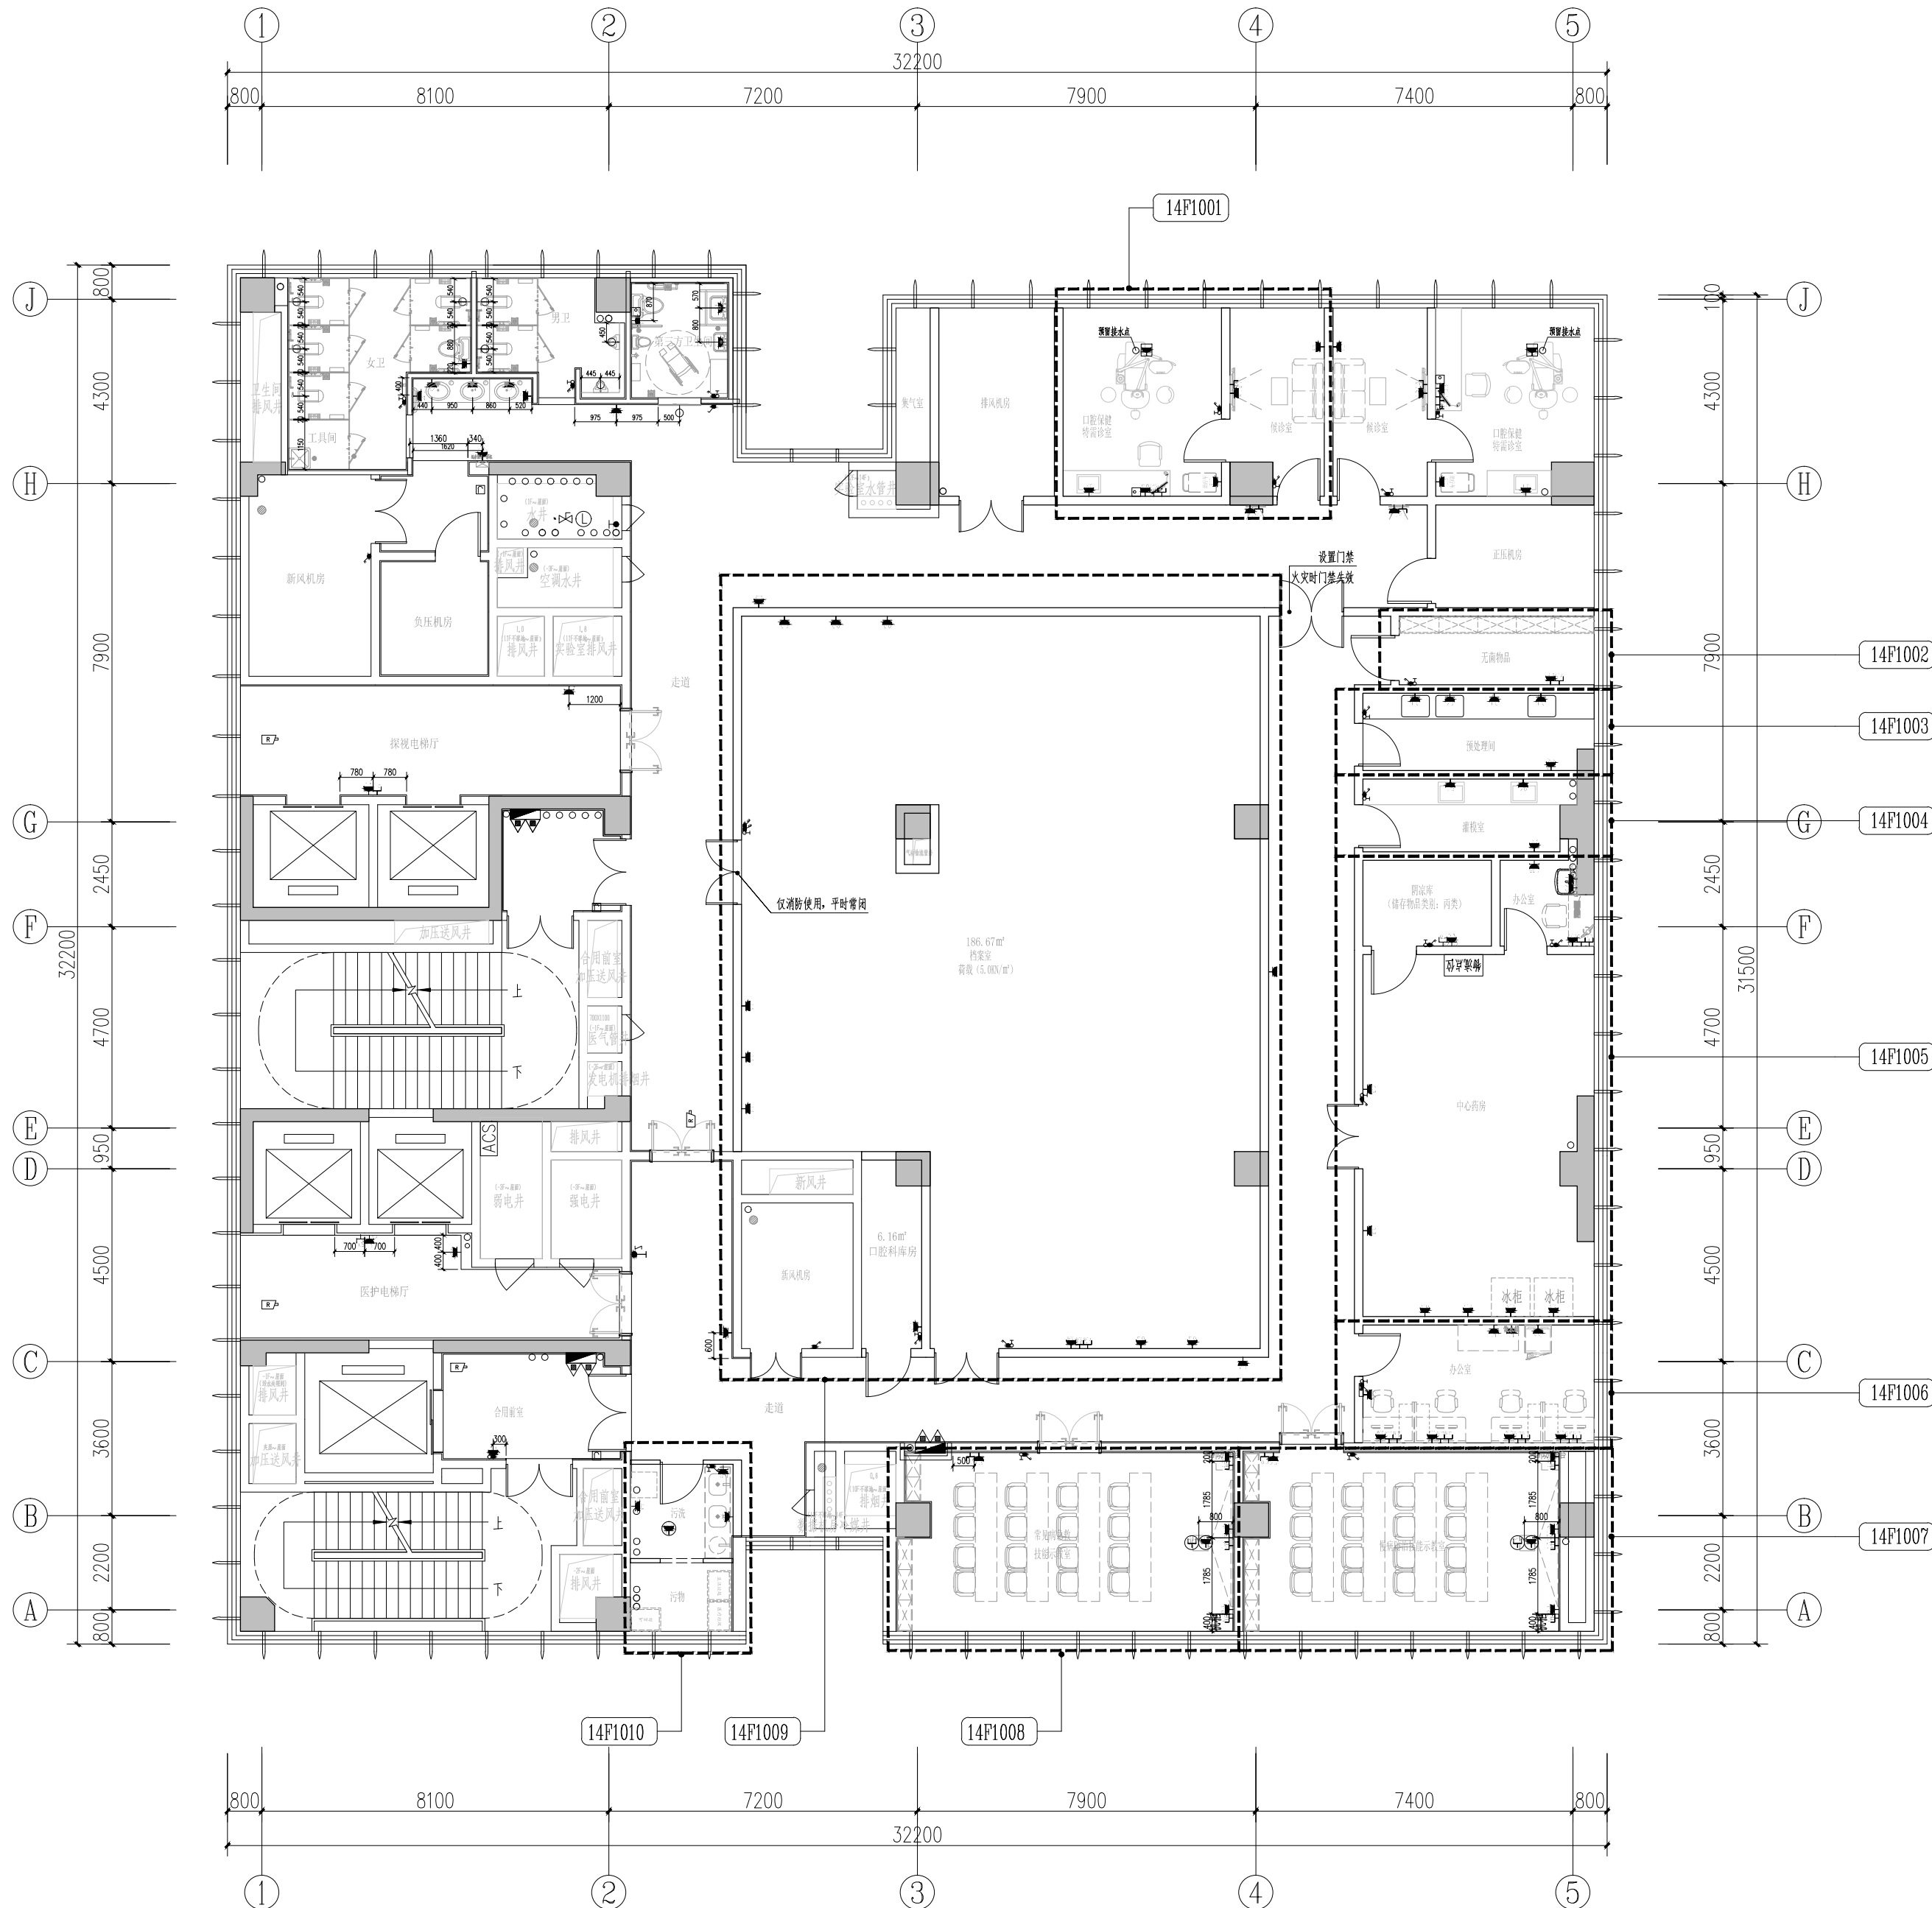

十四层总平面索引

末端机电图例表:

图例	名称	备注
	防水二板,三根插座带开关	安装高度详见平面末端
	二板,三根插座	安装高度详见平面末端
	二板,三根插座	每个卡位设置2个插座带开关,插座带开关,长度2m以内
	带开关USB电源插座	安装高度详见平面末端
	普通电源接线盒	结合配套产品要求高度安装
	网络电视插座模块,带面板	结合配套产品要求高度安装
	数据插座模块,带面板	结合配套产品要求高度安装
	语音插座模块,带面板	结合配套产品要求高度安装
	网络插座	顶边距吊顶150mm暗装
	二板,三根插座	顶边距吊顶150mm暗装
	网络电视插座模块,带面板	顶边距吊顶150mm暗装
	办公桌弱电接线盒	根据办公桌布置确定接线盒位置 每个卡位设置2个插座点1个电话点
	办公桌弱电接线盒	根据办公桌布置确定接线盒位置 每个卡位设置3个插座点
	热水器插座(防水藏)	底边距地2300mm
	二板,三根插座	结合配套产品要求高度安装
	网络插座	结合配套产品要求高度安装
	报警按钮	位置待定
	紧急报警按钮	沙发、护上柜、数量按办公室下安装
	带开关普通插座	结合配套产品要求高度安装
	无源电子巡查站	底边距地1400mm
	电源接线盒(电端门电源)	门框上200mm安装
	观片灯插座	未标注的底边距地1200mm
	呼叫按钮	底边距地1800mm 带手拉绳底边距地500mm
	呼叫按钮	底边距地450mm
	X01 小夜灯	底边距地300mm
	病房设备带(需预留电源)	结合配套产品要求高度安装
	弱电箱(内嵌)	底边距地300mm
	局部等电位端子箱	详见电气·设计说明
	传输直流电	根据实际需要确定高度

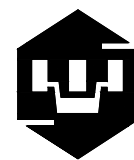

深圳市建筑设计研究总院有限公司

SHENZHEN GENERAL INSTITUTE
OF ARCHITECTURAL DESIGN
AND RESEARCH CO.,LTD

不可按图纸(含CAD文件)量取尺寸。所有尺寸均须通过放样
确定。未经同意不得使用、泄露、散布或复制本文件及其资
料。

DO NOT SCALE FROM DRAWING(INCLUDING CAD FILES).
ALL DIMENSIONS MUST BE VERIFIED ON SITE. NO USE,
DISCLOSURE, DISSEMINATION OR DUPLICATION OF ANY
CONTENT IN THIS DOCUMENT IS ALLOWED WITHOUT PRIOR
CONSENT.

加盖图章处
STAMP AREA

地上楼层标高表

楼层	楼地面标高	层高
屋面层	98.600 (结构)	
22F	94.600	4.0m
21F	90.600	4.0m
20F	86.100	4.5m
19F	81.600	4.5m
18F	76.500	5.1m
17F	72.000	4.5m
16F	67.500	4.5m
15F	63.000	4.5m
14F	58.500	4.5m
13F	54.000	4.5m
12F	49.500	4.5m
11F	44.400	5.1m
10F	39.900	4.5m
9F	35.400	4.5m
8F	30.900	4.5m
7F	26.400	4.5m
6F	21.900	4.5m
5F	16.800	5.1m
4F	12.300	4.5m
3F	7.800	4.5m
2F	3.800	4.0m
1F	±0.000	3.8m (7.8m)

修改记录
REVISION REMARK

版次
EDITION No.

修改日期
REVISION DATE

修改原因
REVISION REASON

审定
APPROVED BY

审核
EXAMINED BY

项目负责
CAPTAIN

专业负责
CHIEF ENGR.

校对
CHECKED BY

设计
DESIGNED BY

方案设计
SCHEMATIC DESIGN

制图
DRAWN BY

印刷体
PRINT

签署
SIGNATURE

建设单位
CLIENT

建设地点
SITE

工程名称
PROJECT

子项-单体名称
SUBPROJECT-UNIT

图名
TITLE


合同号
CONTRACT No.

版次
EDITION No.

日期
DATE

图别
DRAWING TYPE

图号
DRAWING No.

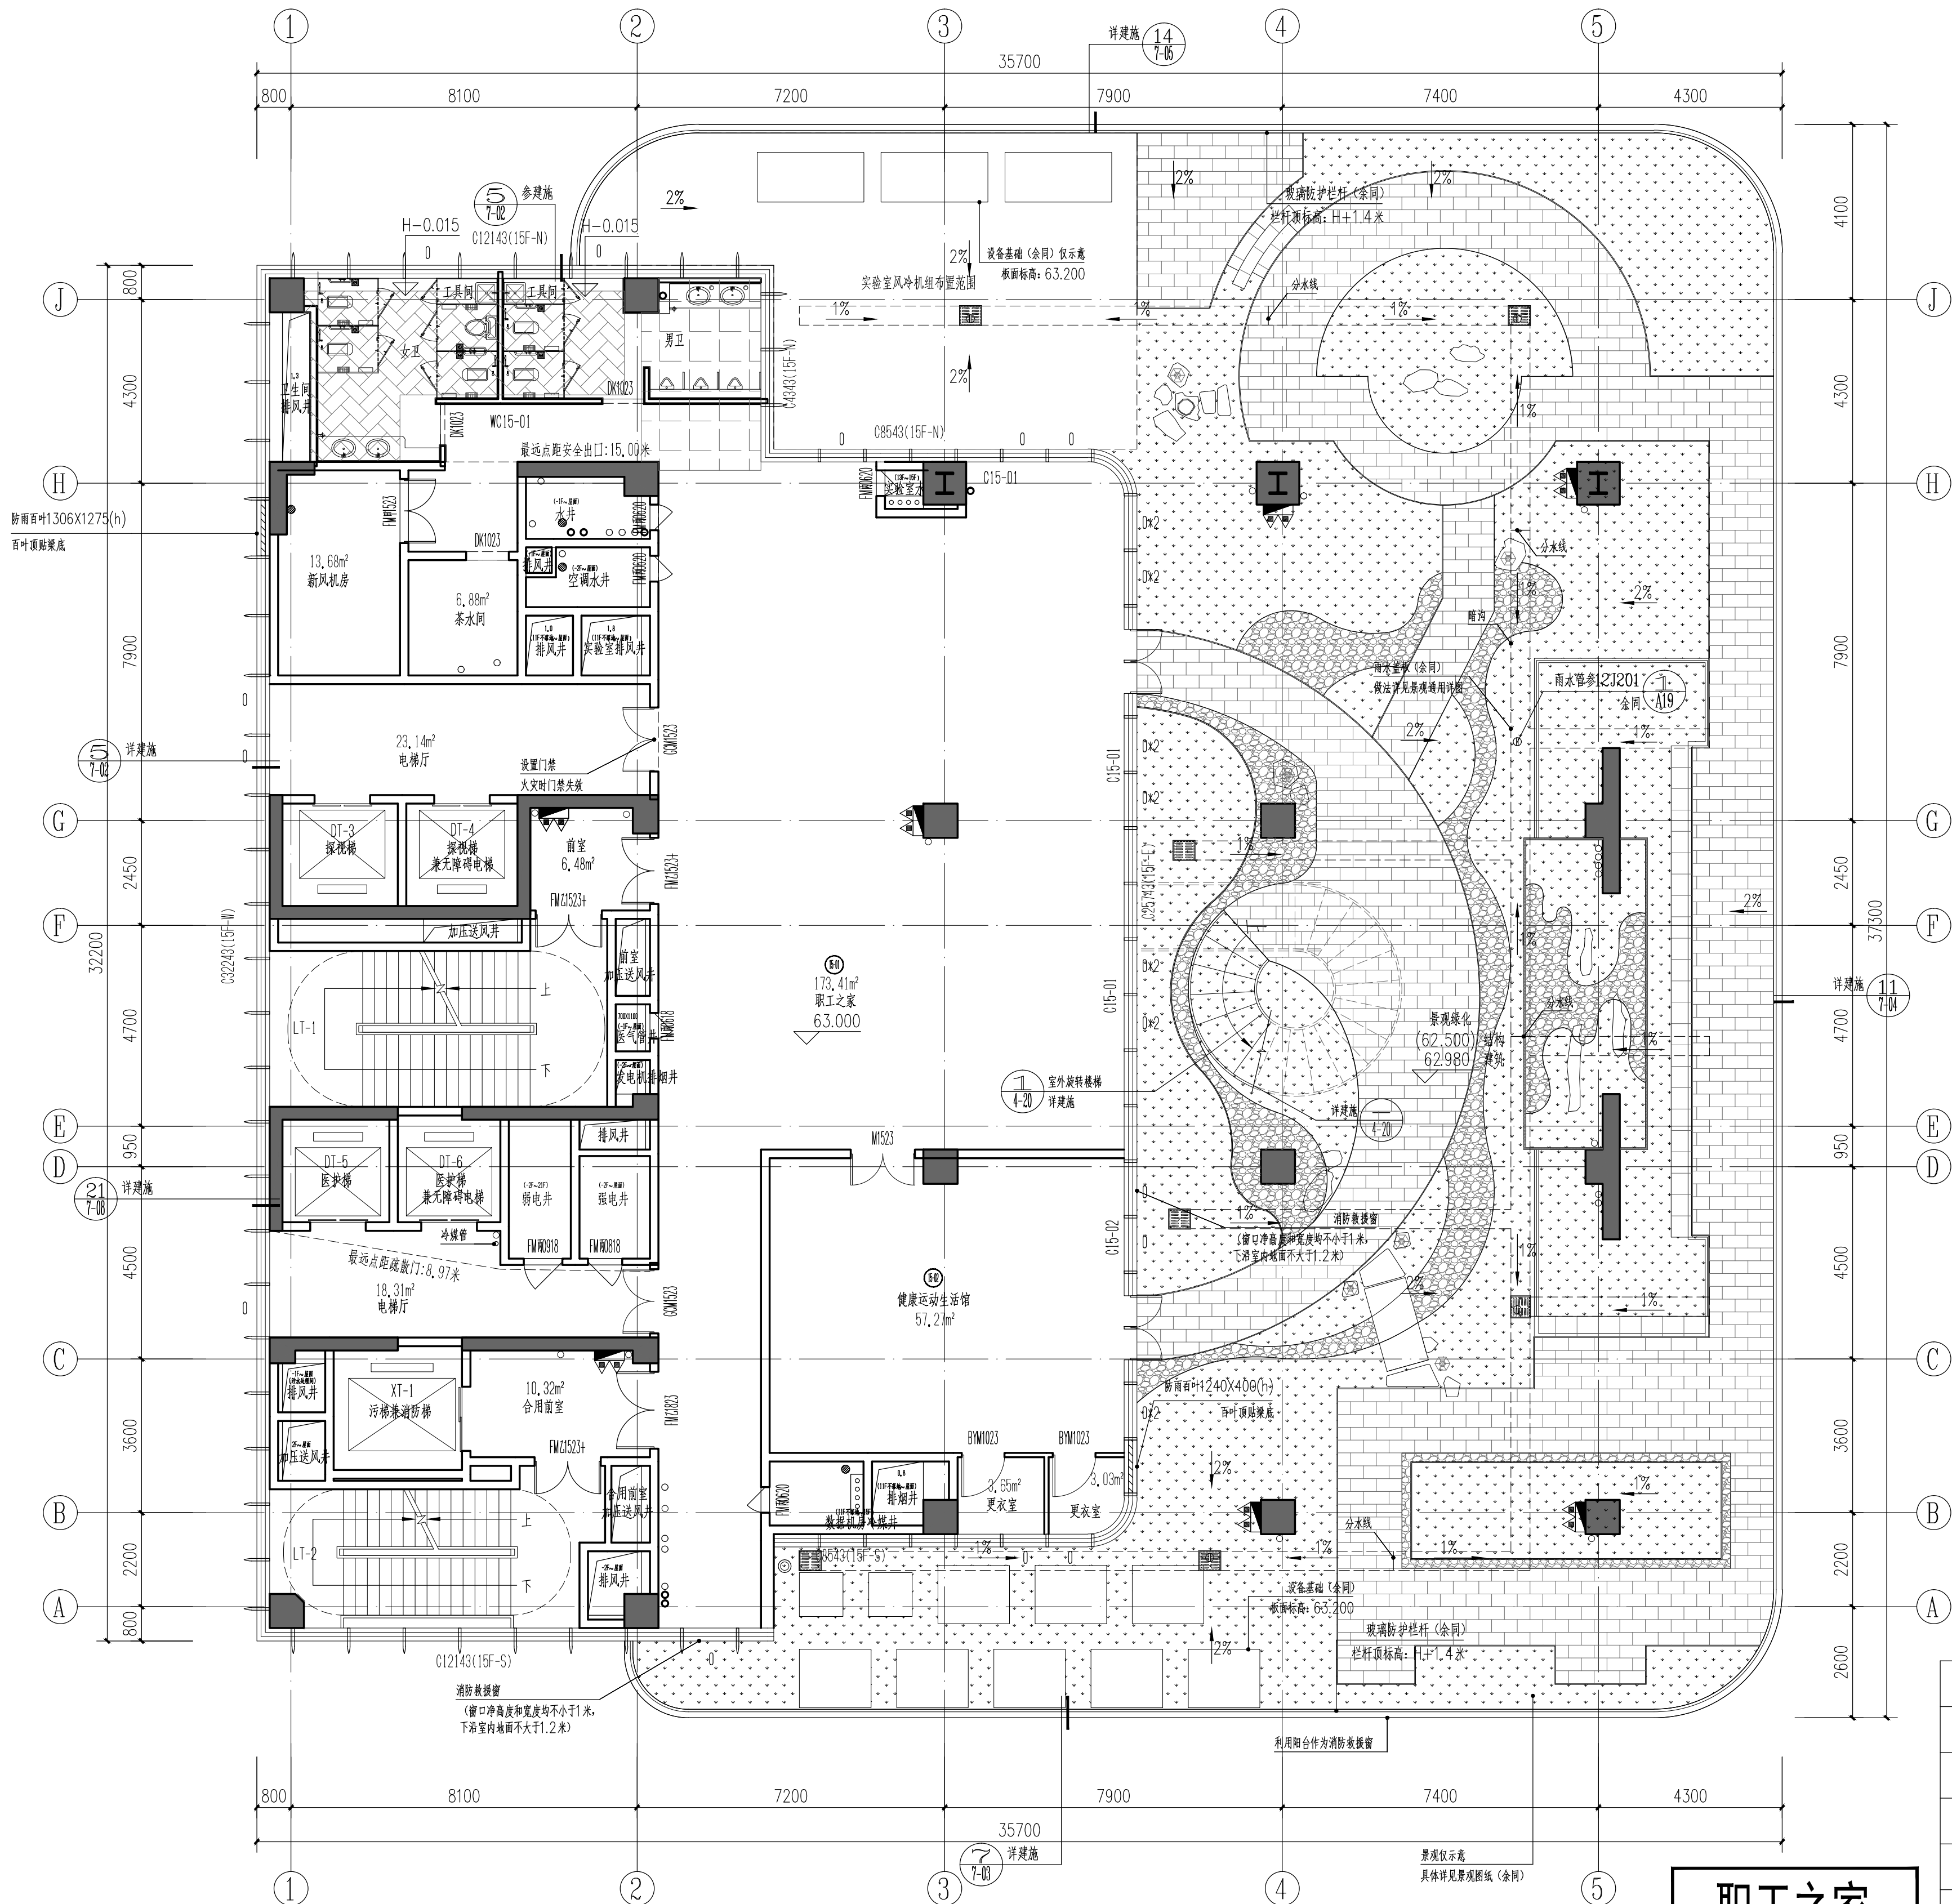

职工之家

十五层平面图 1:100

本层建筑面积为: 1022.77㎡

十四层和十五层为同一个防火分区, 面积为1630.84㎡

其中: 本层架空绿化核增面积为: 414.7㎡

说明:

1. 本图所注标高均为相对标高, 单位以米计。所注尺寸单位以毫米计, 注明除外。

2. 未标注尺寸的内墙均为200mm厚加气混凝土砌块。

3. 除注明尺寸或贴墙、贴柱开门外; 其门门垛尺寸均为200mm或门居中设置。

4. 防火卷帘各构造做法及防火卷帘上部之防火隔断设置由专业厂家负责深化设计, 经设计院认可后, 方可配合土建施工。

5. 所有电气设备用房、设备管井门口均设300mm高细石砼门槛。

6. 防烟分区示意图详见空调专业。

7. 带有“甲”、“乙”、“丙”字样的门编号分别代表甲级防火门、乙级防火门、丙级防火门。

8. 各类风井均待风管安装完毕后砌筑。

9. 设备间专业预留洞口、楼梯间及合用前室加压送风口详各专业图纸。

10. 电缆井、管道井应在每层楼板处用相当于楼板耐火极限的不燃烧体作防火分隔。

11. 地下室汽车坡道曲线段外侧内找坡2%。

12. 除标注注明外, 排水沟、截水沟宽300mm, 靠墙、边柱100mm, 找坡0.5%坡向地漏。集水坑、排水沟、在地漏、集水坑、排水沟周边1.0m范围内找坡1%。

13. 地下三层设300高垫层, 地下二层、地下一层设100高垫层。

14. 〇 图例为立管。

15. ② 图例为双头充电桩。

16. 图例为地漏, 找坡1%, 坡向地漏。

17. 图例为防爆地漏, 找坡1%, 坡向地漏。

18. 图例为集水坑, 做法参照国标05J927-1

19. 图例为排水沟及盖板, 做法参照国标05J927-1

20. 图例为截水沟及盖板, 做法参照国标05J927-1

21. 图例为特级防火卷帘, 以背火面温升作为判定条件, 耐火极限不低于3小时。

22. 图例为临战结构的抗爆隔墙和抗爆挡墙, 用1000mm厚粗砂袋堆砌, 最薄处500mm厚, 高1800mm。

23. 图例为消防栓, 选用带灭火器箱组合式消防柜, 消防柜尺寸(长X宽X厚) 1800mmX700mmX240mm, 留洞尺寸(长X宽) 1830mmX730mm, 洞口底距楼(地)面高度85mm, 暗装的消防栓, 其背面应有厚度100mm的加气混凝土砌块, 且应达到原有墙体的耐火极限。

24. 病患走道两侧设扶手, 具体详见装饰图纸。

25. 入口缓坡详见12J003

26. 设备管道及消防栓仅示意, 具体定位详设备相关专业施工图。

27. 玻璃平台栏杆参见15J403-1

28. 屋面出入口做法选用12J201


29. 泛水做法选用12J201

30. 屋面雨水管做法选用12J201

31. 护窗栏杆结合外立面门窗深化设计, 并满足规范相关要求。

32. 外窗上“0”标识表示该窗为可开启窗, “0+2”标识表示该窗为上下两个可开启窗, 具体开启高度详门窗大样图。

33. 每层外窗落地900mm以内应由专业公司对外窗进行防碰撞坠落论证, 专家评审通过方可实施。

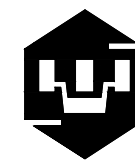

深圳市建筑设计研究总院有限公司

SHENZHEN GENERAL INSTITUTE
OF ARCHITECTURAL DESIGN
AND RESEARCH CO.,LTD

不可按图纸(含CAD文件)量取尺寸。所有尺寸均须通过放样
确定。未经同意不得使用、泄露、散布或复制本文件及其资
料。

DO NOT SCALE FROM DRAWING(ENCLUDING CAD FILES).
ALL DIMENSIONS MUST BE VERIFIED ON SITE. NO USE.
DISCLOSURE, DISSEMINATION OR DUPLICATION OF ANY
CONTENT IN THIS DOCUMENT IS ALLOWED WITHOUT PRIOR
CONSENT.


加盖图章处
STAMP AREA

地上楼层标高表		
楼层	楼地面标高	层高
屋面层	98.600 (结构)	
22F	94.600	4.0m
21F	90.600	4.0m
20F	86.100	4.5m
19F	81.600	4.5m
18F	76.500	5.1m
17F	72.000	4.5m
16F	67.500	4.5m
15F	63.000	4.5m
14F	58.500	4.5m
13F	54.000	4.5m
12F	49.500	4.5m
11F	44.400	5.1m
10F	39.900	4.5m
9F	35.400	4.5m
8F	30.900	4.5m
7F	26.400	4.5m
6F	21.900	4.5m
5F	16.800	5.1m
4F	12.300	4.5m
3F	7.800	4.5m
2F	3.800	4.0m
1F	±0.000	3.8m (7.8m)

版次	修改日期	修改原因
V2.1	2021.06	根据三级流程意见修改
V2.0	2020.12	根据消防意见修改

修改记录		
版次	修改日期	修改原因
V2.1	2021.06	根据三级流程意见修改
V2.0	2020.12	根据消防意见修改


建设单位	深圳市福田区建筑工务署
建设地点	深圳市福田区
工程名称	福田区慢性病防治中心重建工程
子项-单体名称	
图名	十六层平面图
合同号	4402015
版次	V3.0
日期	2022.07
图别	建施
图号	3-21

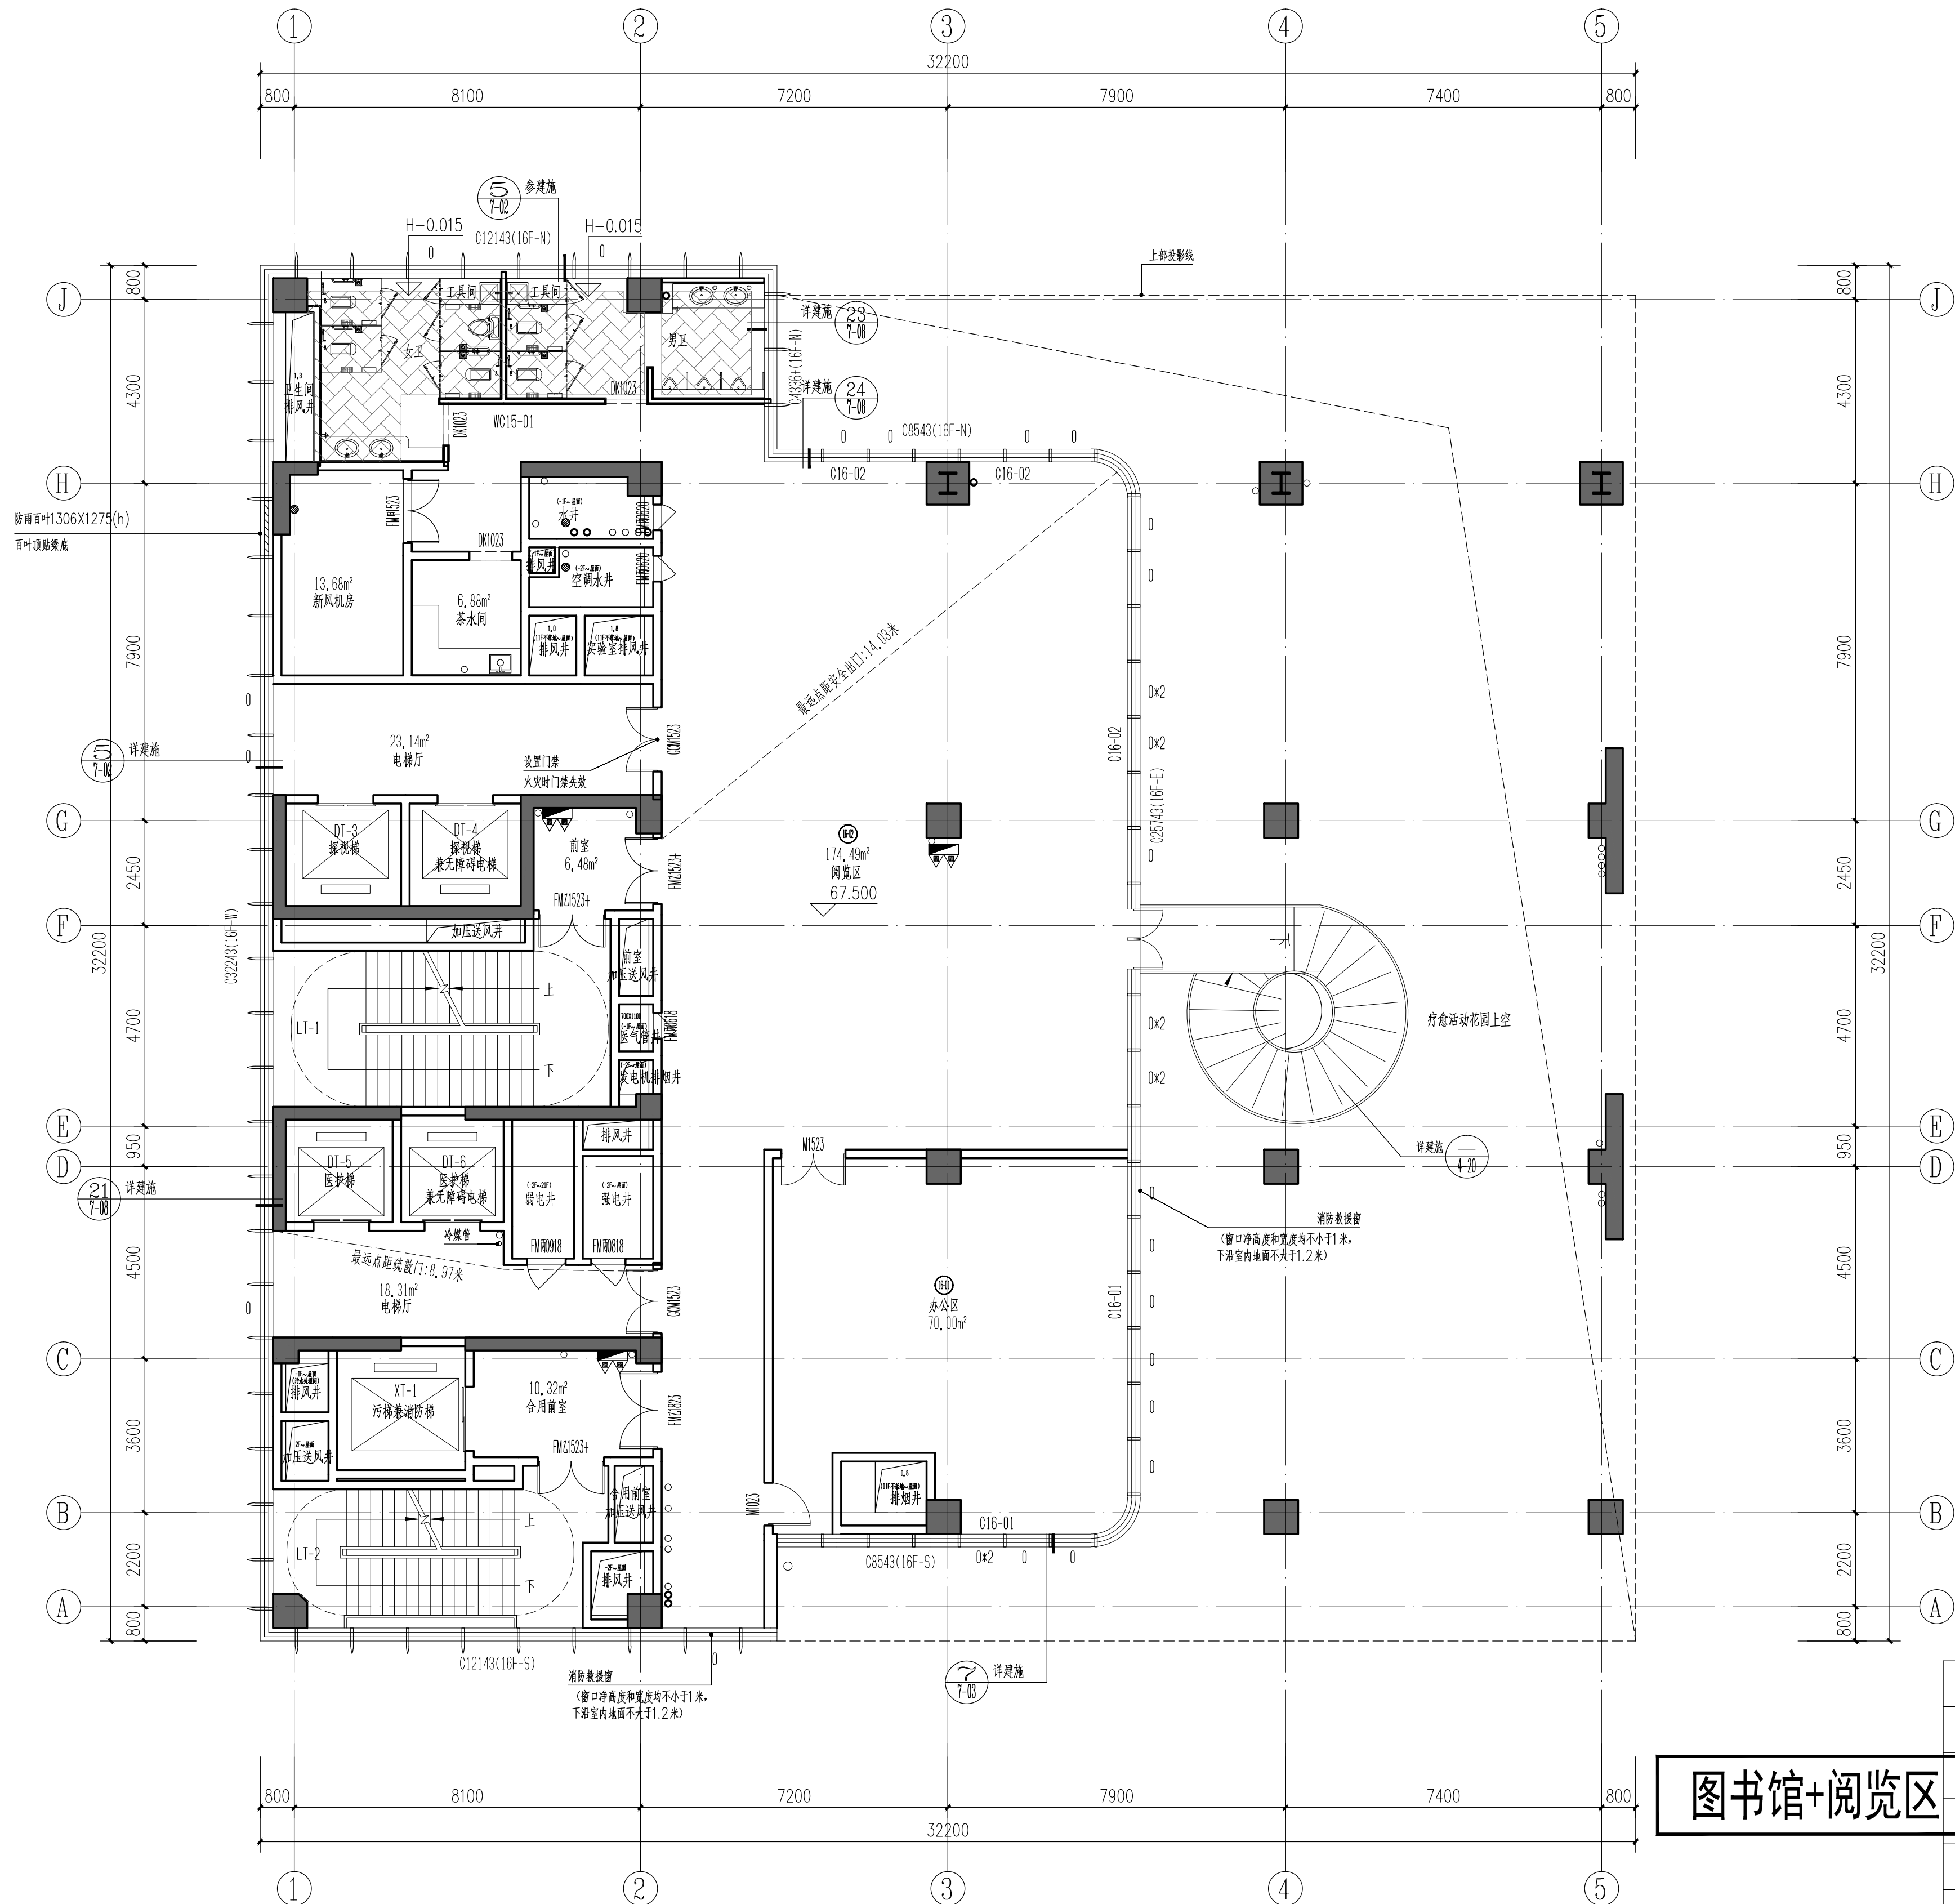

图书馆+阅览区

十六层平面图 1:100
本层建筑面积为: 608.07㎡
十四层和十五层为同一个防火分区, 面积为1630.84㎡

- 说明:
- 1.本图所注标高均为相对标高, 单位以米计。所注尺寸单位以毫米计, 注明除外。
 - 2.未标注尺寸的内墙均为200mm厚加气混凝土砌块。
 - 3.除注明尺寸或贴墙、贴柱开门外; 其门门垛尺寸均为200mm或门居中设置。
 - 4.防火卷帘各构造做法及防火卷帘上部之防火隔断设置由专业厂家负责深化设计, 经设计院认可后, 方可配合土建施工。
 - 5.所有电气设备用房、设备管井门口均设300mm高细石砼门槛。
 - 6.防烟分区示意详见空调专业。
 - 7.带有“M甲”、“M乙”、“M丙”字样的门编号分别代表甲级防火门、乙级防火门、丙级防火门。
 - 8.各类风井均待风管安装完毕后砌筑。
 - 9.设备间专业预留洞口、楼梯间及合用前室加压送风口详各专业图纸。
 - 10.电缆井、管道井应在每层楼板处用相当于楼板耐火极限的不燃烧体作防火分隔。
 - 11.地下室汽车坡道曲线段外侧内侧面找坡2%。
 - 12.除标注注明外, 排水沟、截水沟宽300mm, 靠墙、边柱100mm, 找坡0.5%坡向地漏, 集水坑、排水沟, 在地漏、集水坑、排水沟周边1.0m范围内找坡1%。
 - 13.地下三层设300高垫层, 地下二层、地下一层设100高垫层。
 - 14.○ 图例为立管。
 - 15.⊙ 图例为双头充电桩。
 - 16.图例为地漏, 找坡1%, 坡向地漏。
 - 17.图例为防爆地漏, 找坡1%, 坡向地漏。
 - 18.图例为集水坑, 做法参照图例05J927-1 (45) (46)。
 - 19.图例为排水沟及盖板, 做法参照图例05J927-1 (45) (46)。
 - 20.图例为截水沟及盖板, 做法参照图例05J927-1 (45) (46)。
 - 21.图例为特级防火卷帘, 以背火面温升作为判定条件, 耐火极限不低于3小时。
 - 22.图例为临战结构的抗爆隔墙和抗爆挡墙, 用1000mm厚粗砂沙袋堆砌, 最薄处500mm厚, 高1800mm。
 - 23.图例为消防栓, 选用带灭火器箱组合式消防柜, 消防柜尺寸(长X宽X厚) 1800mmX700mmX240mm, 留洞尺寸(长X宽) 1830mmX730mm, 洞口底边距楼(地)面高度85mm, 暗装的消防栓, 其背面应有厚度100mm的加气混凝土砌块, 且应达到原有墙体的耐火极限。
 - 24.病患走道两侧设扶手, 具体详见装饰图。
 - 25.入口缓坡详见12J003 (45) 面层做法详环境建筑, 表面防滑。
 - 26.设备管道及消防栓仅示意, 具体定位详设备相关专业施工图。
 - 27.玻璃平台栏杆参见15J403-1 (100)。
 - 28.屋面出入口做法选用12J201 (27)。
 - 29.泛水做法选用12J201 (26)。
 - 30.屋面雨水管做法选用12J201 (26)。
 - 31.护栏栏杆结合外立面门窗深化设计, 并满足规范相关要求。
 - 32.外窗上“0”标识表示该窗为可开启扇, “0+2”标识表示该扇为上下两个可开启扇, 具体开启高度详门窗大样图。
 - 33.每层外窗窗台900mm以内应由专业公司对外窗进行防碰撞坠落论证, 专家评审通过方可实施。

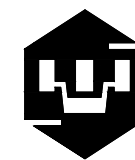

深圳市建筑设计研究总院有限公司

SHENZHEN GENERAL INSTITUTE
OF ARCHITECTURAL DESIGN
AND RESEARCH CO.,LTD

不可按图纸(含CAD文件)量取尺寸。所有尺寸均须通过放样
确定。未经同意不得使用、泄露、散布或复制本文件及其资
料。

DO NOT SCALE FROM DRAWING(INCLUDING CAD FILES).
ALL DIMENSIONS MUST BE VERIFIED ON SITE. NO USE,
DISCLOSURE, DISSEMINATION OR DUPLICATION OF ANY
CONTENT IN THIS DOCUMENT IS ALLOWED WITHOUT PRIOR
CONSENT.

加盖图章处
STAMP AREA

地上楼层标高表		
楼层	楼地面标高	层高
屋面层	98.600 (结构)	
22F	94.600	4.0m
21F	90.600	4.0m
20F	86.100	4.5m
19F	81.600	4.5m
18F	76.500	5.1m
17F	72.000	4.5m
16F	67.500	4.5m
15F	63.000	4.5m
14F	58.500	4.5m
13F	54.000	4.5m
12F	49.500	4.5m
11F	44.400	5.1m
10F	39.900	4.5m
9F	35.400	4.5m
8F	30.900	4.5m
7F	26.400	4.5m
6F	21.900	4.5m
5F	16.800	5.1m
4F	12.300	4.5m
3F	7.800	4.5m
2F	3.800	4.0m
1F	±0.000	3.8m (7.8m)

版次	修改日期	修改原因
V2.1	2021.06	根据三级流程意见修改
V2.0	2020.12	根据消防意见修改

修改记录
REVISION REMARK

审定	陈一川	
审核	黄小薇	
项目负责	邹志岚	
CAPTAIN	邢立华	
专业负责	曾明基	
CHIEF ENGL	刘瑞平	
校对	刘 玮	
CHECKED BY	曾明基	
设计	曾明基	
DESIGNED BY	余妙玲 陈祥奇	
方案设	余妙玲 陈祥奇	
制 图		
DRAWN BY	印刷体	签署
	PRINT	SIGNATURE

建设单位	深圳市福田区建筑工务署
CLIENT	深圳市建筑设计研究总院有限公司(代建)

建设地点	深圳市福田区
------	--------

工程名称	福田区慢性病防治中心重建工程
------	----------------

子项-单体名称	
---------	--

图 名	十七层平面图
-----	--------


合同号	4402015
-----	---------

版 次	V3.0	日 期	2022. 07
-----	------	-----	----------

图 别	建施	图 号	3-22
-----	----	-----	------

图 别	建施	图 号	3-22
-----	----	-----	------

图 别	建施	图 号	3-22
-----	----	-----	------

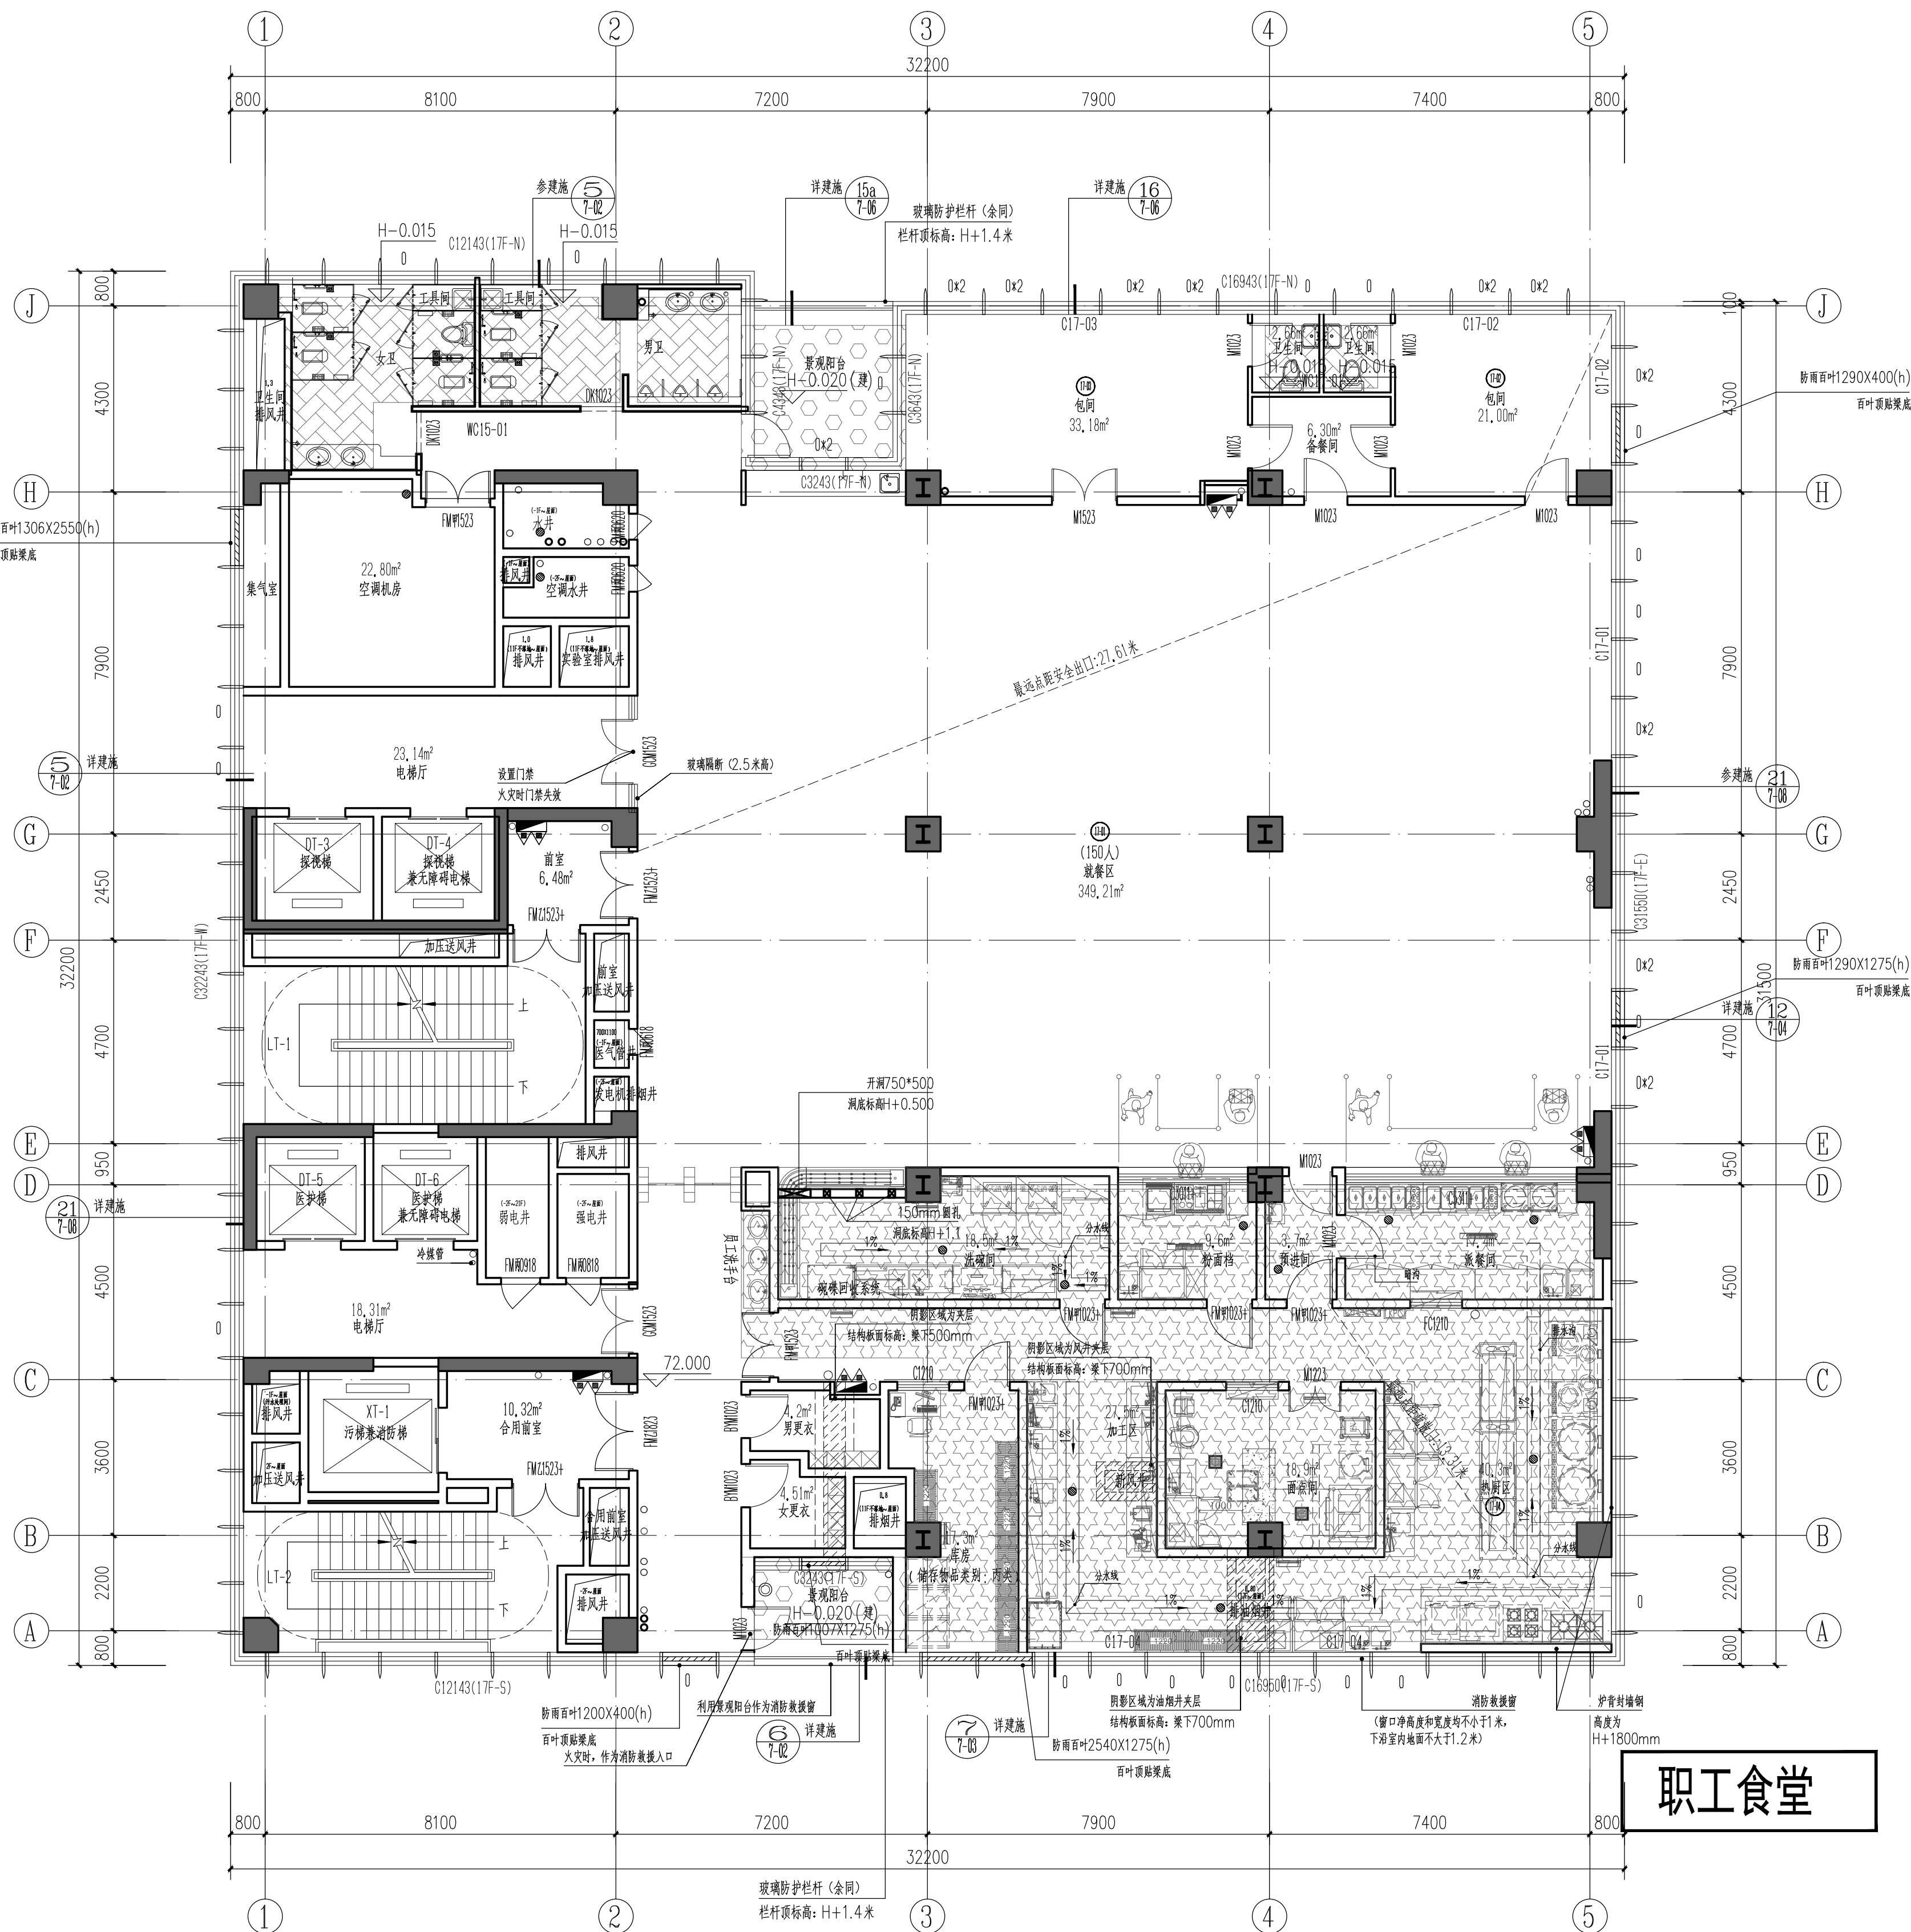

十七层平面图 1:100


本层建筑面积为: 1037.81m²

本层为一个防火分区

其中: 本层架空绿化核增面积为: 18.56m²

说明:

1. 本图所注标高均为相对标高, 单位以米计。所注尺寸单位以毫米计, 注明除外。
2. 未标注尺寸的内墙均为200mm厚加气混凝土砌块。
3. 除注明尺寸或贴墙、贴柱开门外; 其门门垛尺寸均为200mm或门居中设置。
4. 防火卷帘各构造做法及防火卷帘上部之防火隔断设置由专业厂家负责深化设计, 经设计院认可后, 方可配合土建施工。
5. 所有电气设备用房、设备管井门口均设300mm高细石砼门槛。
6. 防烟分区示意图详见空调专业。
7. 带有“M甲”、“M乙”、“M丙”字样的门编号分别代表甲级防火门、乙级防火门、丙级防火门。
8. 各类风井均待风管安装完毕后砌筑。
9. 设备间专业预留洞口、楼梯间及合用前室加压送风口详各专业图纸。
10. 电缆井、管道井应在每层楼板处用相当于楼板耐火极限的不燃体作防火分隔。
11. 地下室汽车坡道曲线段外侧向外侧找坡2%。
12. 除标注注明外, 排水沟、截水沟宽300mm, 靠墙、边柱100mm, 找坡0.5%坡向地漏。集水坑、排水沟, 在地漏、集水坑、排水沟周边1.0m范围内找坡1%。
13. 地下三层设300高垫层, 地下二层、地下一层设100高垫层。
14. ○ 图例为立管。
15. ⊙ 图例为双头充电桩。
16. 图例为地漏, 找坡1%, 坡向地漏。
17. ⊗ 图例为防爆地漏, 找坡1%, 坡向地漏。
18. ⊠ 图例为集水坑, 做法参国标05J927-1
19. ——— 图例为排水沟及盖板, 做法参国标05J927-1
20. ——— 图例为截水沟及盖板, 做法参国标05J927-1
21. ——— 图例为特级防火卷帘, 以背火面温升作为判定条件, 耐火极限不低于3小时。
22. ——— 图例为临战结构的抗爆隔墙和抗爆挡墙, 用1000mm厚粗砂袋堆砌, 最薄处500mm厚, 高1800mm。
23. ■ 图例为消防栓, 选用带灭火器箱组合式消防柜, 消防柜尺寸(长X宽X厚) 1800mmX700mmX240mm, 留洞尺寸(长X宽) 1830mmX730mm, 洞口底边距楼(地)面高度85mm, 暗装的消防栓, 其背面应有厚度100mm的加气混凝土砌块, 且应达到原有墙体的耐火极限。
24. 病患走道两侧设扶手, 具体详见装饰图纸。
25. 入口缓坡详见12J003
26. 设备管道及消防栓仅示意, 具体定位详设备相关专业施工图。
27. 玻璃平台栏杆详见15J403-1
28. 屋面出入口做法选用12J201
29. 泛水做法选用12J201
30. 屋面雨水管做法选用12J201
31. 护窗栏杆结合外立面门窗深化设计, 并满足规范相关要求。
32. 外窗上“0”标识表示该窗为可开启扇, “0+2”标识表示该窗为上下两个可开启扇, 具体开启高度详门窗大样图。
33. 每层外窗落地900mm以内应由专业公司对外窗进行防碰撞坠落论证, 专家评审通过方可实施。

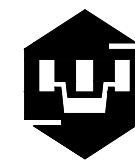

深圳市建筑设计研究总院有限公司

SHENZHEN GENERAL INSTITUTE
OF ARCHITECTURAL DESIGN
AND RESEARCH CO.,LTD

不可按图纸(含CAD文件)量取尺寸。所有尺寸均须通过放样
确定。未经同意不得使用、泄露、散布或复制本文件及其资
料。

DO NOT SCALE FROM DRAWING(INCLUDING CAD FILES).
ALL DIMENSIONS MUST BE VERIFIED ON SITE. NO USE,
DISCLOSURE, DISSEMINATION OR DUPLICATION OF ANY
CONTENT IN THIS DOCUMENT IS ALLOWED WITHOUT PRIOR
CONSENT.

加盖图章处

STAMP AREA

地上楼层标高表

楼层	楼地面标高	层高
屋面层	98.600 (结构)	
22F	94.600	4.0m
21F	90.600	4.0m
20F	86.100	4.5m
19F	81.600	4.5m
18F	76.500	5.1m
17F	72.000	4.5m
16F	67.500	4.5m
15F	63.000	4.5m
14F	58.500	4.5m
13F	54.000	4.5m
12F	49.500	4.5m
11F	44.400	5.1m
10F	39.900	4.5m
9F	35.400	4.5m
8F	30.900	4.5m
7F	26.400	4.5m
6F	21.900	4.5m
5F	16.800	5.1m
4F	12.300	4.5m
3F	7.800	4.5m
2F	3.800	4.0m
1F	±0.000	3.8m (7.8m)

修改记录
REVISION REMARK

审 定 APPROVED BY	陈一川	
审 核 EXAMINED BY	黄小薇	
项目负责 CAPTAIN	邹志岚	
专业负责 CHIEF ENGL	曾明基	
校 对 CHECKED BY	刘 玮	
设 计 DESIGNED BY	曾明基	
方案设计 SCHEMATIC DESIGN	余妙玲 陈祥奇	
制 图 DRAWN BY		
	印刷体 PRINT	签 署 SIGNATURE

建设单位
CLIENT

深圳市福田区建筑工务署
深圳市建筑设计研究总院有限公司(代建)

建设地点
SITE

深圳市福田区

工程名称
PROJECT

福田区慢性病防治中心重建工程

子项-单体名称
SUBPROJECT-UNIT

图 名
TITLE

十九层平面图

合同号
CONTRACT No.

4402015

版 次
EDITION No.

V3.0

日 期
DATE

2022. 07

图 别
DRAWING TYPE

建 筑
图 号
DRAWING No.

3-24

说明:

1.本图所注标高均为相对标高,单位以米计。所注尺寸单位以毫米计,注明除外。

2.未标注尺寸的内墙均为200mm厚加气混凝土砌块。

3.除注明尺寸或贴墙、贴柱开门外;其门门垛尺寸均为200mm或门居中设置。

4.防火卷帘各构造做法及防火卷帘上部之防火隔断设置由专业厂家负责深化设计,
经设计院认可后,方可配合土建施工。

5.所有电气设备用房、设备管井门口均设300mm高细石砼门槛。

6.防烟分区示意详见空调专业。

7.带有“丁M甲”、“丁M乙”、“丁M丙”字样的门编号分别代表甲级防火门、
乙级防火门、丙级防火门。

8.各类风井均待风管安装完毕后砌筑。

9.设备间专业预留洞口、楼梯间及合用前室加压送风口详各专业图纸。

10.电缆井、管道井应在每层楼板处用相当于楼板耐火极限的不燃烧体作防火分隔。

11.地下室汽车坡道曲线段外侧内找坡按2%。

12.除标注注明外,排水沟、截水沟宽300mm,靠墙、边柱100mm,
找坡0.5%坡向地漏。集水坑、排水沟,在地漏、集水坑、排水沟周边1.0m范围内找坡1%。

13.地下三层设300高垫层,地下二层、地下一层设100高垫层。

14. 〇 图例为立管。

15. ② 图例为双头充电桩。

16. 图例为地漏,找坡1%,坡向地漏。

17. 图例为防爆地漏,找坡1%,坡向地漏。

18. 图例为集水坑,做法参国标05J927-1

19. 图例为排水沟及盖板,做法参国标05J927-1

20. 图例为截水沟及盖板,做法参国标05J927-1

21. 图例为特级防火卷帘,以背火面温升作为判定条件,耐火极限不低于3小时。

22. 图例为临战结构的抗爆隔墙和抗爆挡墙,用1000mm厚粗砂袋堆砌,
最薄处500mm厚,高1800mm。

23. 图例为消防栓,选用带灭火器箱组合式消防柜,消防柜尺寸(长X宽X厚)
1800mmX700mmX240mm,留洞尺寸(长X宽)1830mmX730mm,
洞口底边距楼(地)面高度85mm,暗装的消防栓,其背面应有厚度100mm的
加气混凝土砌块,且应达到原有墙体的耐火极限。

24.病患走道两侧设扶手,具体详见装饰图纸。

25.入口缓坡详见12J003

26.设备管道及消防栓仅示意,具体定位详设备相关专业施工图。

27.玻璃平台栏杆参见15J403-1

28.屋面出入口做法选用12J201


29.泛水做法选用12J201

30.屋面雨水管做法选用12J201

31.护窗栏杆结合外立面门窗深化设计,并满足规范相关要求。

32.外窗上“0”标识表示该扇为可开启扇,“0+2”标识表示该扇为上下两个可开启扇,
具体开启高度详门窗大样图。

33.每层外窗落地900mm以内应由专业公司对外窗进行防碰撞坠落论证,专家评审通过方可实施。

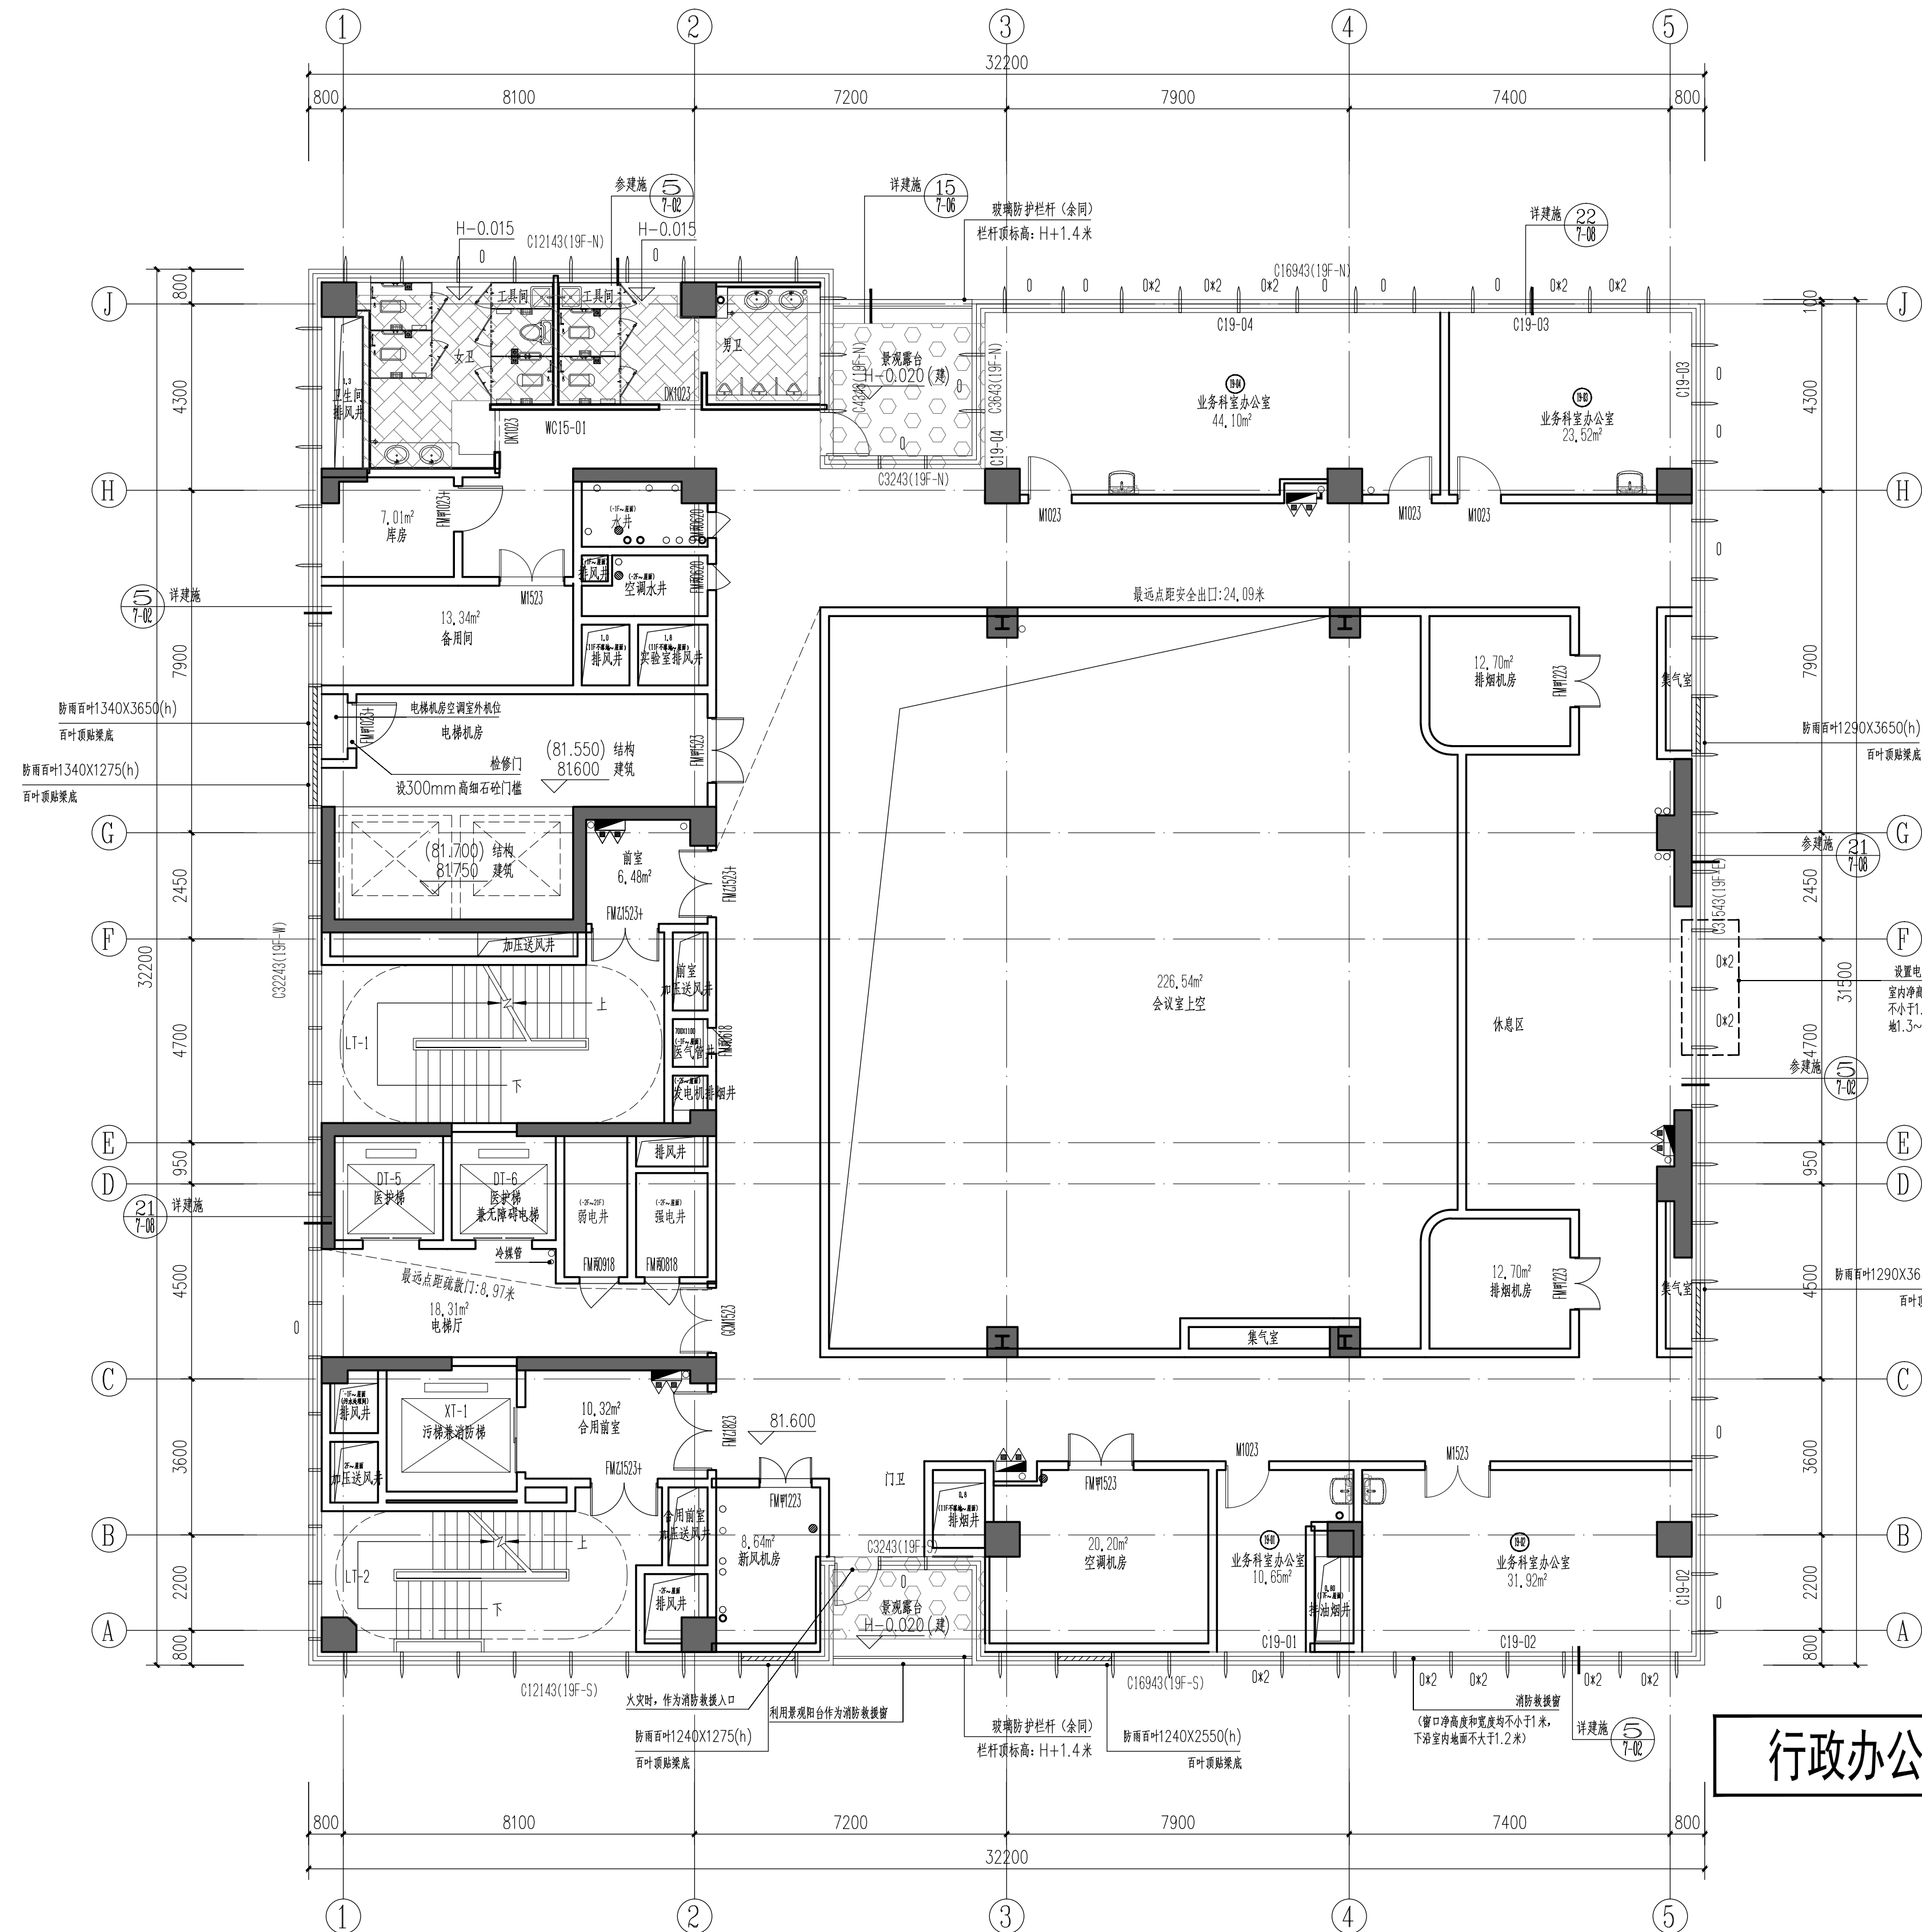


十九层平面图 1:100

本层建筑面积为: 773.03m²

本层为一个防火分区

行政办公

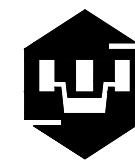

深圳市建筑设计研究总院有限公司

SHENZHEN GENERAL INSTITUTE
OF ARCHITECTURAL DESIGN
AND RESEARCH CO.,LTD

不可按图纸(含CAD文件)量取尺寸。所有尺寸均须通过放样
确定。未经同意不得使用、泄露、散布或复制本文件及其资
料。

DO NOT SCALE FROM DRAWING(INCLUDING CAD FILES).
ALL DIMENSIONS MUST BE VERIFIED ON SITE. NO USE,
DISCLOSURE, DISSEMINATION OR DUPLICATION OF ANY
CONTENT IN THIS DOCUMENT IS ALLOWED WITHOUT PRIOR
CONSENT.

加盖图章处

STAMP AREA

地上楼层标高表		
楼层	楼地面标高	层高
屋面层	98.600 (结构)	
22F	94.600	4.0m
21F	90.600	4.0m
20F	86.100	4.5m
19F	81.600	4.5m
18F	76.500	5.1m
17F	72.000	4.5m
16F	67.500	4.5m
15F	63.000	4.5m
14F	58.500	4.5m
13F	54.000	4.5m
12F	49.500	4.5m
11F	44.400	5.1m
10F	39.900	4.5m
9F	35.400	4.5m
8F	30.900	4.5m
7F	26.400	4.5m
6F	21.900	4.5m
5F	16.800	5.1m
4F	12.300	4.5m
3F	7.800	4.5m
2F	3.800	4.0m
1F	±0.000	3.8m (7.8m)

修改记录

REVISION REMARK

审 定	APPROVED BY	陈一川	
审 核	EXAMINED BY	黄小薇	
项目负责	CAPITAIN	邹志岚	
专业负责	CHIEF ENGL	曾明基	
校 对	CHECKED BY	刘 玮	
设 计	DESIGNED BY	曾明基	
方案设计	SCHEMATIC DESIGN	余妙玲 陈祥奇	
制 图	DRAWN BY		
	PRINT	印刷体	签 署

建设单位
CLIENT

建设地点
SITE

工程名称
PROJECT

子项-单体名称
SUBPROJECT-UNIT

图 名
TITLE

合同号
CONTRACT No.

版 次
EDITION No.

日 期
DATE

图 别
DRAWING TYPE

图 号
DRAWING No.

图 号
DRAWING No.

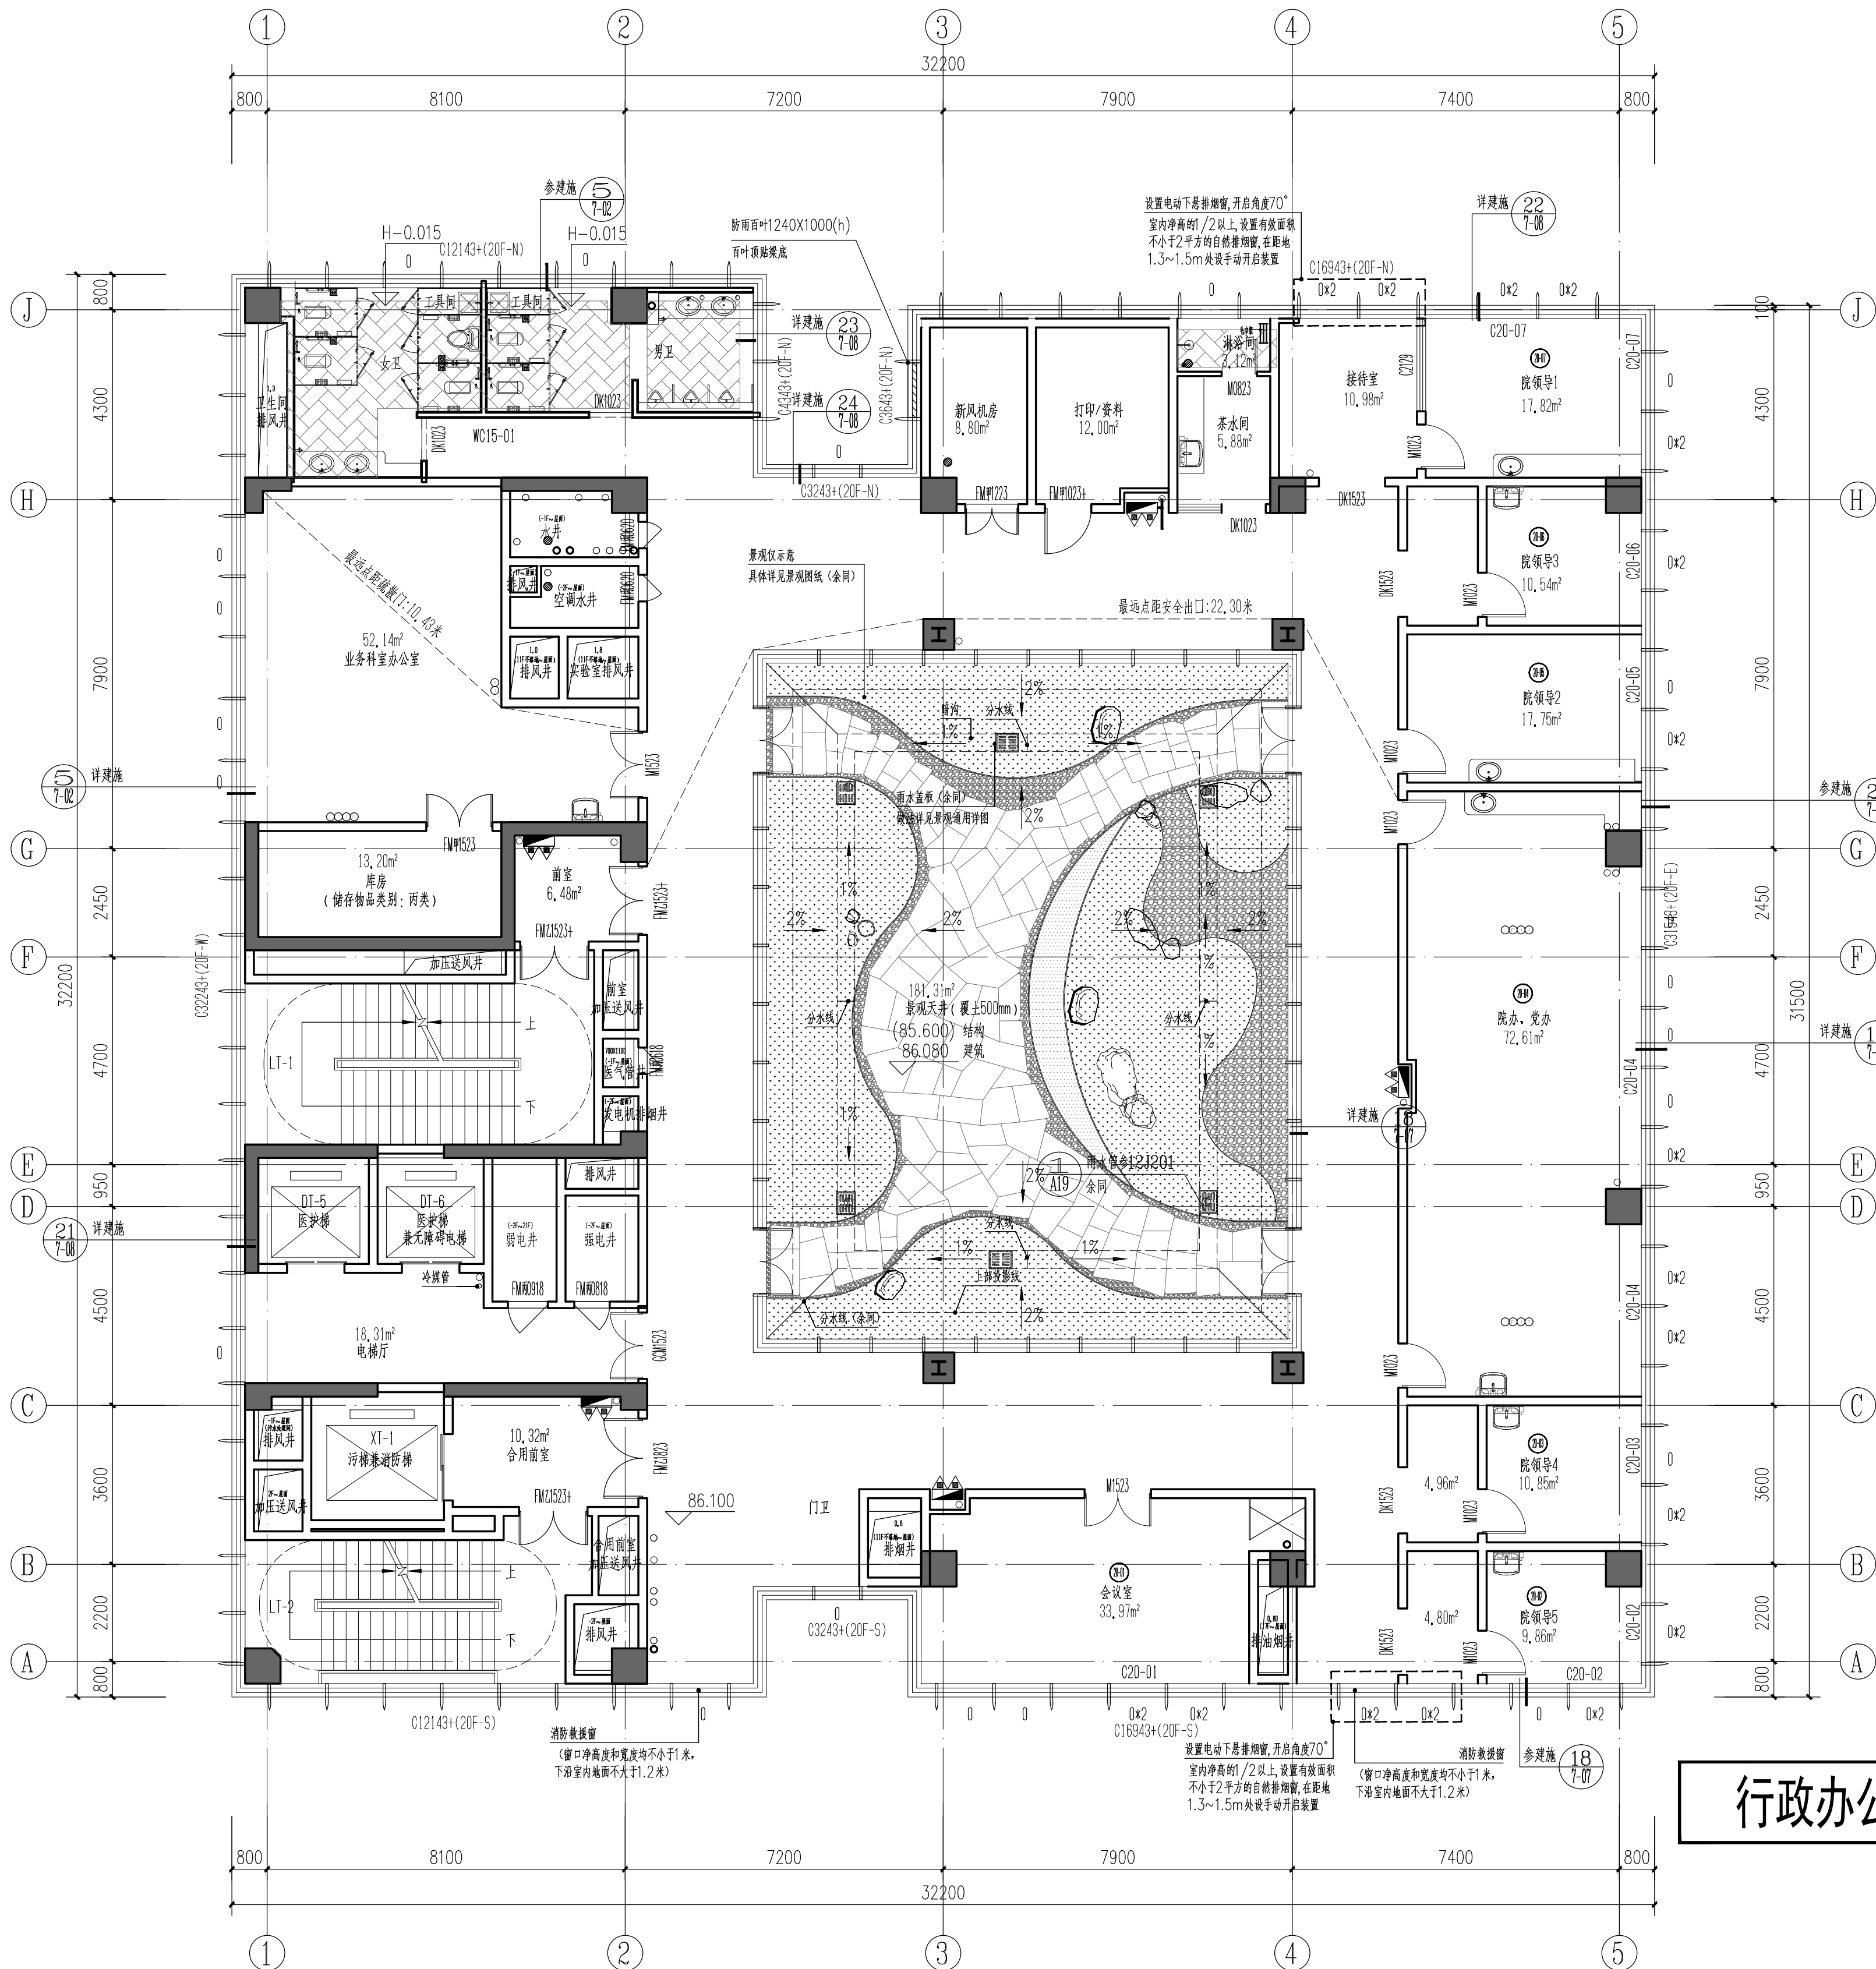

二十层平面图 1:100

本层建筑面积为: 822.91㎡

本层为一个防火分区

行政办公

说明:

1. 本图所注标高均为相对标高, 单位以米计。所注尺寸单位以毫米计, 注明除外。

2. 未标注尺寸的内墙均为200mm厚加气混凝土砌块。

3. 除注明尺寸或贴墙、贴柱开门外; 其门门垛尺寸均为200mm或门居中设置。

4. 防火卷帘各构造做法及防火卷帘上部之防火隔断设置由专业厂家负责深化设计, 经设计院认可后, 方可配合土建施工。

5. 所有电气设备用房、设备管井门口均设300mm高细石砼门槛。

6. 防烟分区示意图详见空调专业。

7. 带有“丁M甲”、“丁M乙”、“丁M丙”字样的门编号分别代表甲级防火门、乙级防火门、丙级防火门。

8. 各类风井均待风管安装完毕后砌筑。

9. 设备间专业预留洞口、楼梯间及合用前室加压送风口详各专业图纸。

10. 电缆井、管道井应在每层楼板处用相当于楼板耐火极限的不燃材料作防火分隔。

11. 地下室汽车坡道曲线段外侧内侧面找坡2%。

12. 除标注注明外, 排水沟、截水沟宽300mm, 靠墙、边柱100mm, 找坡0.5%坡向地漏。集水坑、排水沟, 在地漏、集水坑、排水沟周边1.0m范围内找坡1%。

13. 地下三层设300高垫层, 地下二层、地下一层设100高垫层。

14. 〇 图例为立管。

15. ⊙ 图例为双头充电桩。

16. 图例为地漏, 找坡1%, 坡向地漏。

17. 图例为防爆地漏, 找坡1%, 坡向地漏。

18. 图例为集水坑, 做法参照国标05J927-1

19. 图例为排水沟及盖板, 做法参照国标05J927-1

20. 图例为截水沟及盖板, 做法参照国标05J927-1

21. 图例为特级防火卷帘, 以背火面温升作为判定条件, 耐火极限不低于3小时。

22. 图例为临战结构的抗爆隔墙和抗爆挡墙, 用1000mm厚粗砂袋堆砌, 最薄处500mm厚, 高1800mm。

23. 图例为消防栓, 选用带灭火器箱组合式消防柜, 消防柜尺寸(长X宽X厚) 1800mmX700mmX240mm, 留洞尺寸(长X宽) 1830mmX730mm, 洞口底距楼(地)面高度85mm, 暗装的消防栓, 其背面应有厚度100mm的加气混凝土砌块, 且应达到原有墙体的耐火极限。

24. 病患走道两侧设扶手, 具体详见装饰图。

25. 入口缓坡详见12J003

26. 设备管道及消防栓仅示意, 具体定位详设备相关专业施工图。

27. 玻璃平台栏杆参见15J403-1

28. 屋面出入口做法选用12J201

29. 泛水做法选用12J201

30. 屋面雨水管做法选用12J201

31. 护窗栏杆结合外立面门窗深化设计, 并满足规范相关要求。

32. 外窗上“0”标识表示该窗为可开启扇, “0+2”标识表示该扇为上下两个可开启扇, 具体开启高度详门窗大样图。

33. 每层外窗落地900mm以内应由专业公司对外窗进行防碰撞坠落论证, 专家评审通过方可实施。